


SCHEMAT CIĘŻARÓW PŁYT STROPOWYCH
SKALA 1:100

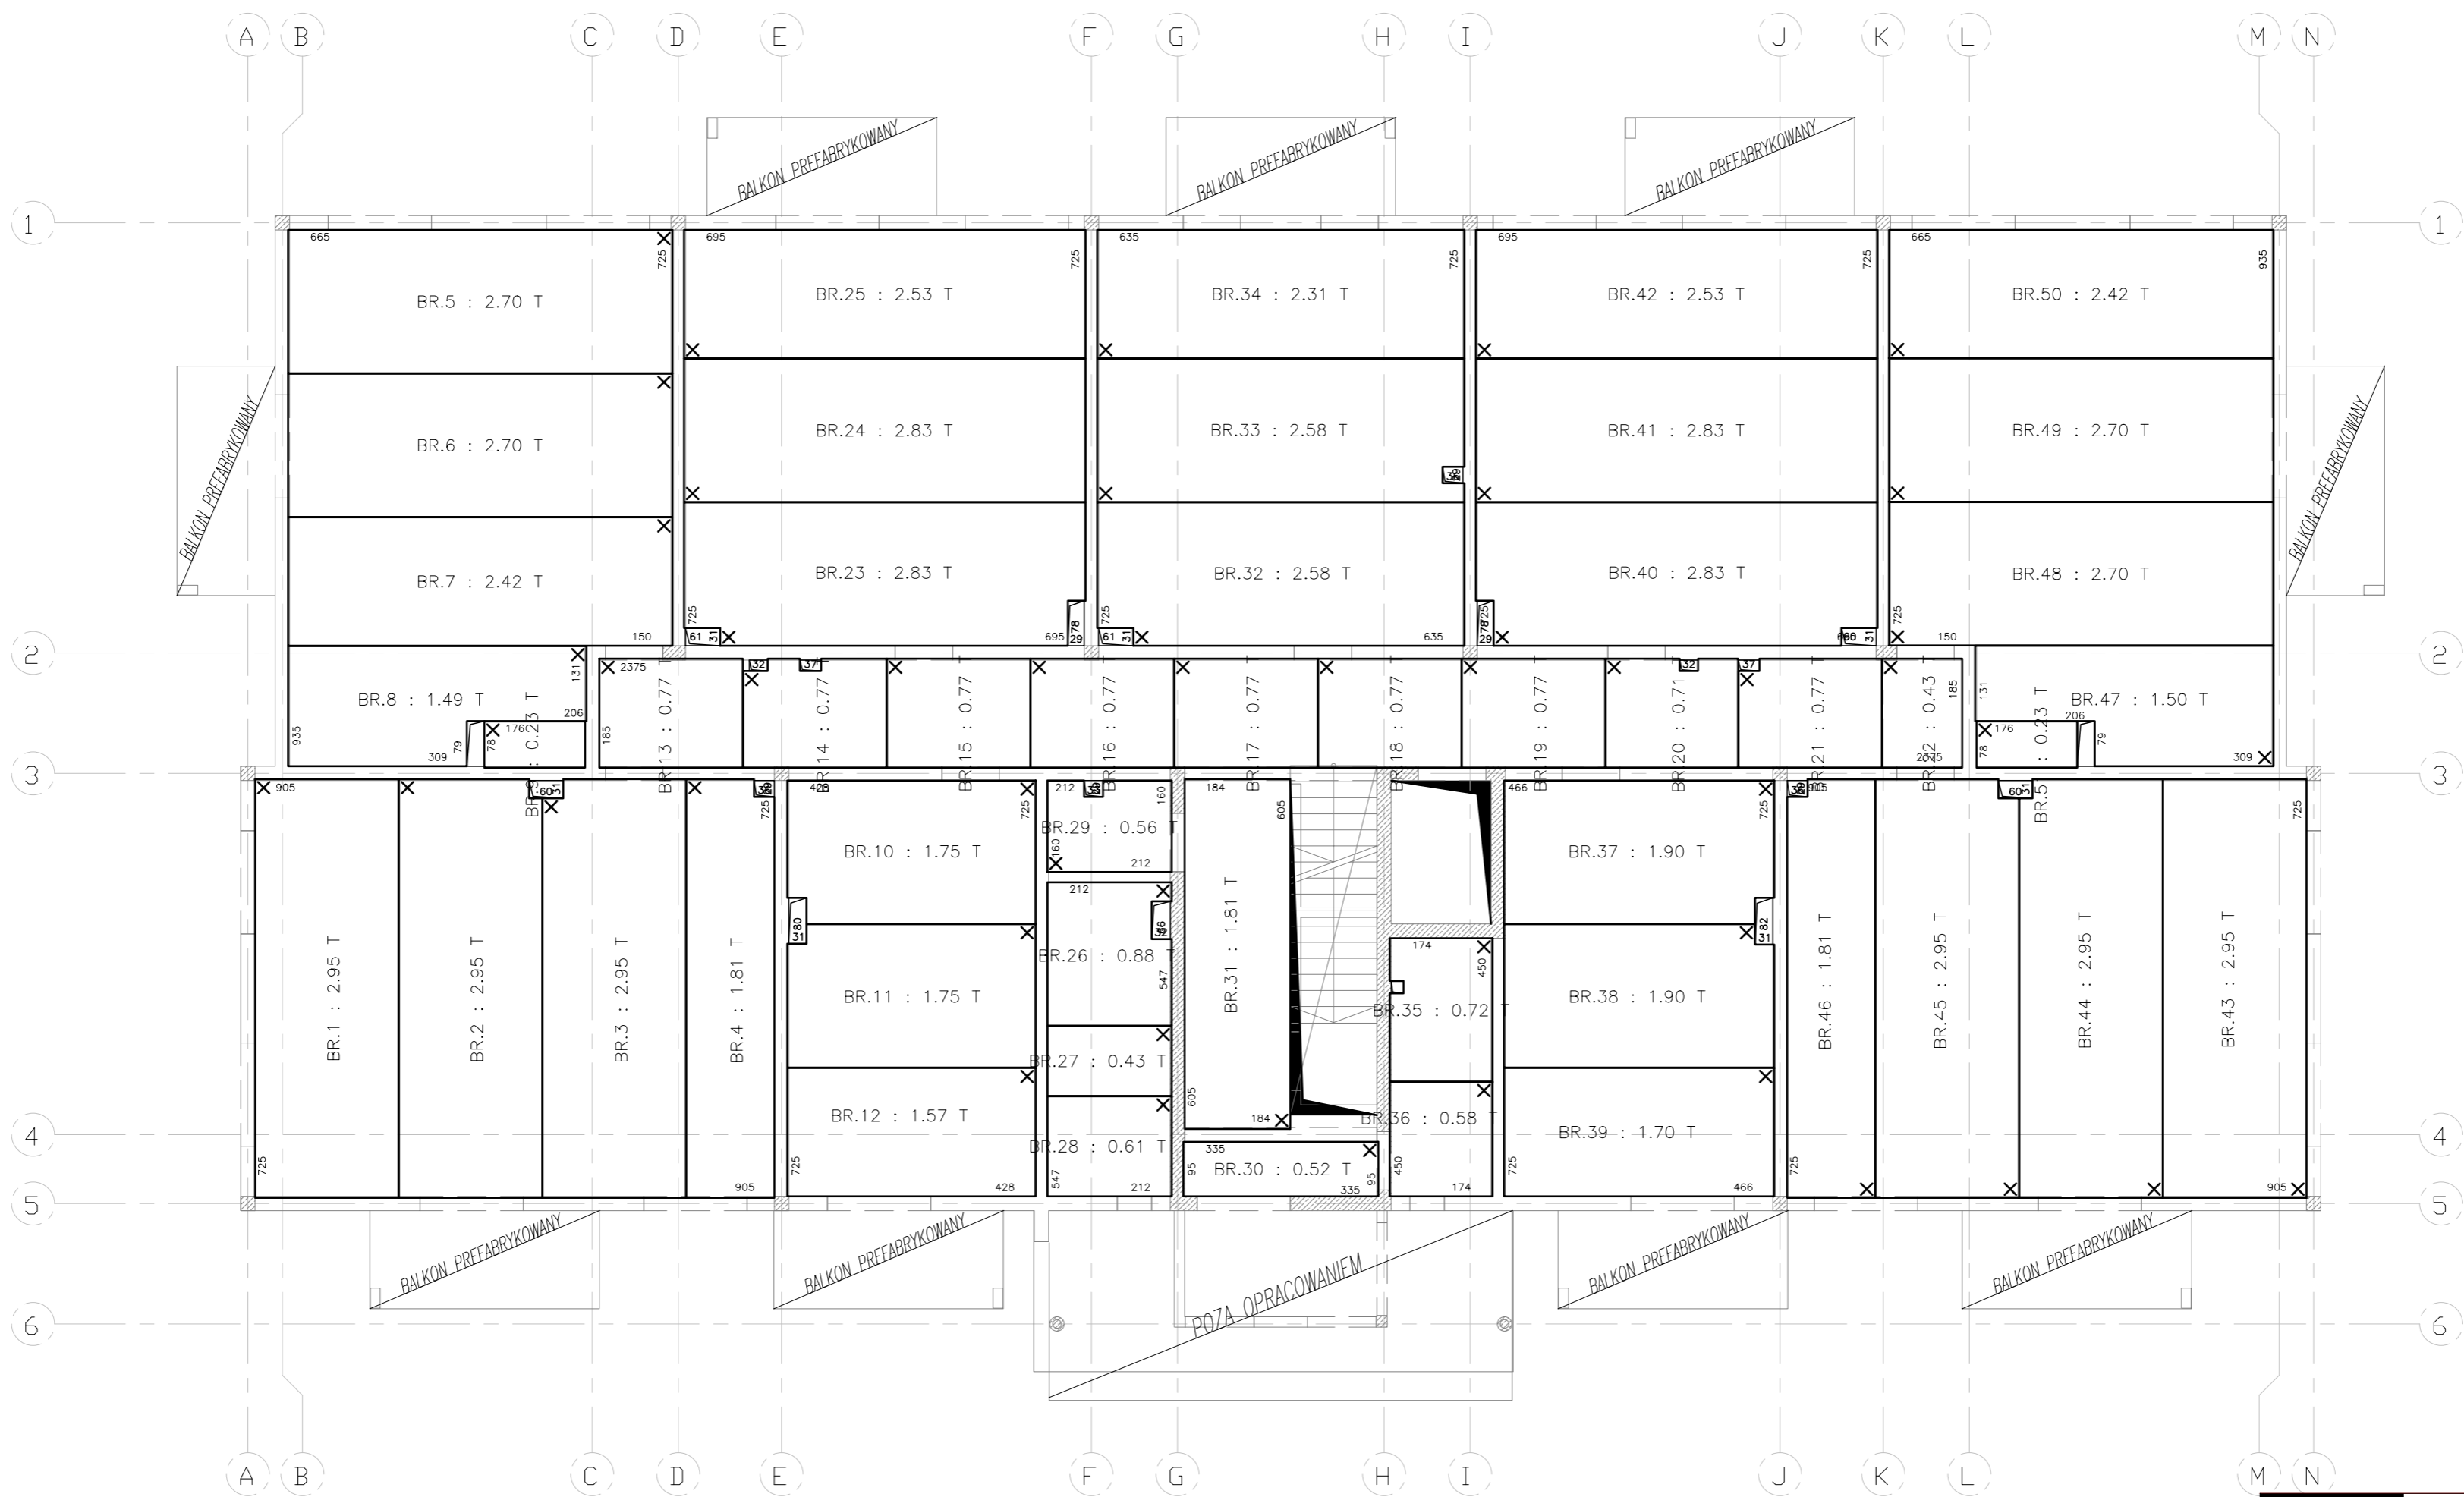

UWAGI:
- RYSUNEK ZWYMIAROWANO W CM

BETON C25/30
OTULINA 2,5 cm
STAL:(#)- AIIIIN (B500SP) KL.C

OSTATECZNE WYMIARY ORAZ LOKALIZACJE
OTWORÓWAŃ W STROPIE ZWERYFIKOWAĆ PRZED
ZAMÓWIENIEM PŁYT PREFABRYKOWANYCH



ABC Pracownia Projektowa Bożena Nosila

ul. Roosevelta 59/11 41-800 Zabrze tel. 609-228-618 tel. 603-704-970 biuro@abcentrum-dom.pl

INWESTOR
SIM ŚLĄSK PÓŁNOC SP. Z O.O.
UL. PASIECZNA 2, 42-700 LUBLINIEC

STANOWISKO	IMIE I NAZWISKO	UPRAWNIENIA	PODPIS
GŁÓWNY PROJEKTANT	mgr inż. Ireneusz WOLNIK	SLK/1823/P00K/07	
PROJEKTANT			
SPRAWDZIŁ	inż. Piotr Motyka	SLK/0988/PWOK/05	

TEMAT	BUDOWA BUDYNKU MIESZKALNEGO WIELORODZINNEGO WRAZ Z INFRASTRUKTURĄ TOWARZYSZĄCĄ	SKALA	1:100	BRANŻA	KONSTR.
ADRES	UL. LUBLINIECKA 42-772 PAWONKÓW DZIAŁKA NR: 270707_2.0008.ar_1.623/6	FAZA	PTW	DATA	09/2024
TRESC RYSUNKU	Schemat ciężarów płyt stropowych – strop nad parterem	SYGNATURA PROJEKTU	NR RYS.	DATA ZMIANY	K44