

ZESTAWIENIE ELEMENTÓW KONSTRUKCYJNYCH

Poz.2 KONSTRUKCJA 2 PIĘTRA I STROPODACHU:
Poz. 2.1 Stropodach prefabrykowany płytowy typu Filigran sprężony gr.20cm
Poz. 2.2 BELKI ŻELBETOWE:
Poz. 2.2.1 Belka 25/25cm – os 3
Poz. 2.2.2 Belka 25/25cm – os 5
Poz. 2.3 NADPROŻA:
Poz. 2.3.1 Nadproża żelbetowe 25/65cm – zewn.
Poz. 2.3.2 Nadproża żelbetowe 25/53cm – zewn.
Poz. 2.3.3 Nadproża żelbetowe 25/27cm – os 4
Poz. 2.3.4 Nadproża żelbetowe 25/48cm – winda
Poz. 2.3.5 Nadproża żelbetowe 25/68cm – wewn.
Poz. 2.3.6 Nadproża prefabr. 2x1,19 – wewn.
Poz. 2.4 Wiencze 25/25cm (25/37cm)
Poz. 2.5 Balkon prefabrykowany płytowy typu Filigran sprężony gr.18cm
Poz.5 ELEMENTY PIONOWE:
Poz. 5.1 Rzeźbienie żelbetowe
Poz. 5.3 SCHODY ŻELBETOWE:
Poz. 5.3.2 Schody wewnętrzne gr.20cm
Poz. 5.4 Ściany żelbetowe gr.25cm

 – ściana wypełniająca, nie podpięta stropu między kondygnacyjnego

UWAGI:


- WMIARY PODANO W CENTYMETRACH
- WSZYSTKIE RYSUNKI I OPISY STANOWIĄ CAŁOŚĆ PROJEKTU I NALEŻY JE ROZPATRYWAĆ ŁĄCZNIE
- WSZYSTKIE WMIARY SPRAWDZIĆ I KORYGOWAĆ PODCZAS PROWADZENIA ROBÓT WYMAGANYCH PRZEZ WYBRANEGO PRODUCENTA
- POMIĘDZY MATERIAŁAMI O RÓŻNYCH WŁAŚCIWOŚCIACH NALEŻY STOSOWAĆ PRZEKŁADKI IZOLACYJNE
- WSZELKIE ZAWIĄZANE BŁĘDY W PROJEKCIE POWINNY BYĆ ZGŁOSZONE PROJEKTANTOWI LUB KIEROWNICTWU BUDOWY
- KOLEJNE PRZEKAZYWANE WERSJE NINIJSZEGO OPRACOWANIA LUB JEGO CZĘŚCI ZASTĘPIĄĄ AUTOMATYCZNIE WSZYSTKIE WERSJE POPRZEDNIE I TYLKO ONE MOGĄ BYĆ TRAKTOWANE JAKO AKTUALNA DOKUMENTACJA BUDOWLANA
- POZA ROZWAŻANIAM PRZYJĘTAMI W NINIJSZYM PROJEKCIE WYKONANIE, OBRÓBKĘ I STOSOWANIE WSZYSTKICH NORM PAŃSTWOWYCH I BRANŻOWYCH, INNYCH PRZEPISÓW WYKONAWCZYCH ORAZ ZASAD WIEDZY I SZUKU BUDOWLANEJ

UWAGA: OTWOROWANIA WEDŁUG RYSUNKÓW INSTALACYJNYCH. LOKALIZACJĘ OTWORÓW POD INSTALACJĘ PRZED ICH WYKONANIEM UZGODNIĆ Z PROJEKTANTEM KONSTRUKCJI.




ABC Pracownia Projektowa Bożena Noska

INWESTOR	ul. Roosevelta 59/11	41-800 Zawrzes	tel. 603-228-618	tel. 603-704-970	biuro@abccentrum-dom.pl
SIM SŁASK PÓŁNOC SP. Z O.O.					
ul. PASIECZNA 2, 42-700 LUBLINIEC					
STROPODACH					
GLÓWNY PROJEKTANT	mgr inż. Ireneusz WOLUK				
PROJEKTANT					
SPRAWDZIL	inż. Piotr Małocha				
TEMAT	BUDOWA BUDYNKU MIESZKALNEGO WIELORODZINNEGO WRAZ Z INFRASTRUKTURĄ TOWARZYSZĄCĄ				
ADRES	ul. LUBLINIECKA 42-772 PRAWNIKÓW				
	DZIAŁKA NR: 270707/2.0008.01_1.62316				
TYTUŁ	SCHEMAT KONSTRUKCJI 2 PIĘTRA I STROPODACHU				
SKALA	1:100				
PRZEWIDZIANY PRZEMYSŁ	PTW				
DATA	07/2024				
INSTRUMENT	K04				
DATA ZMIANY					

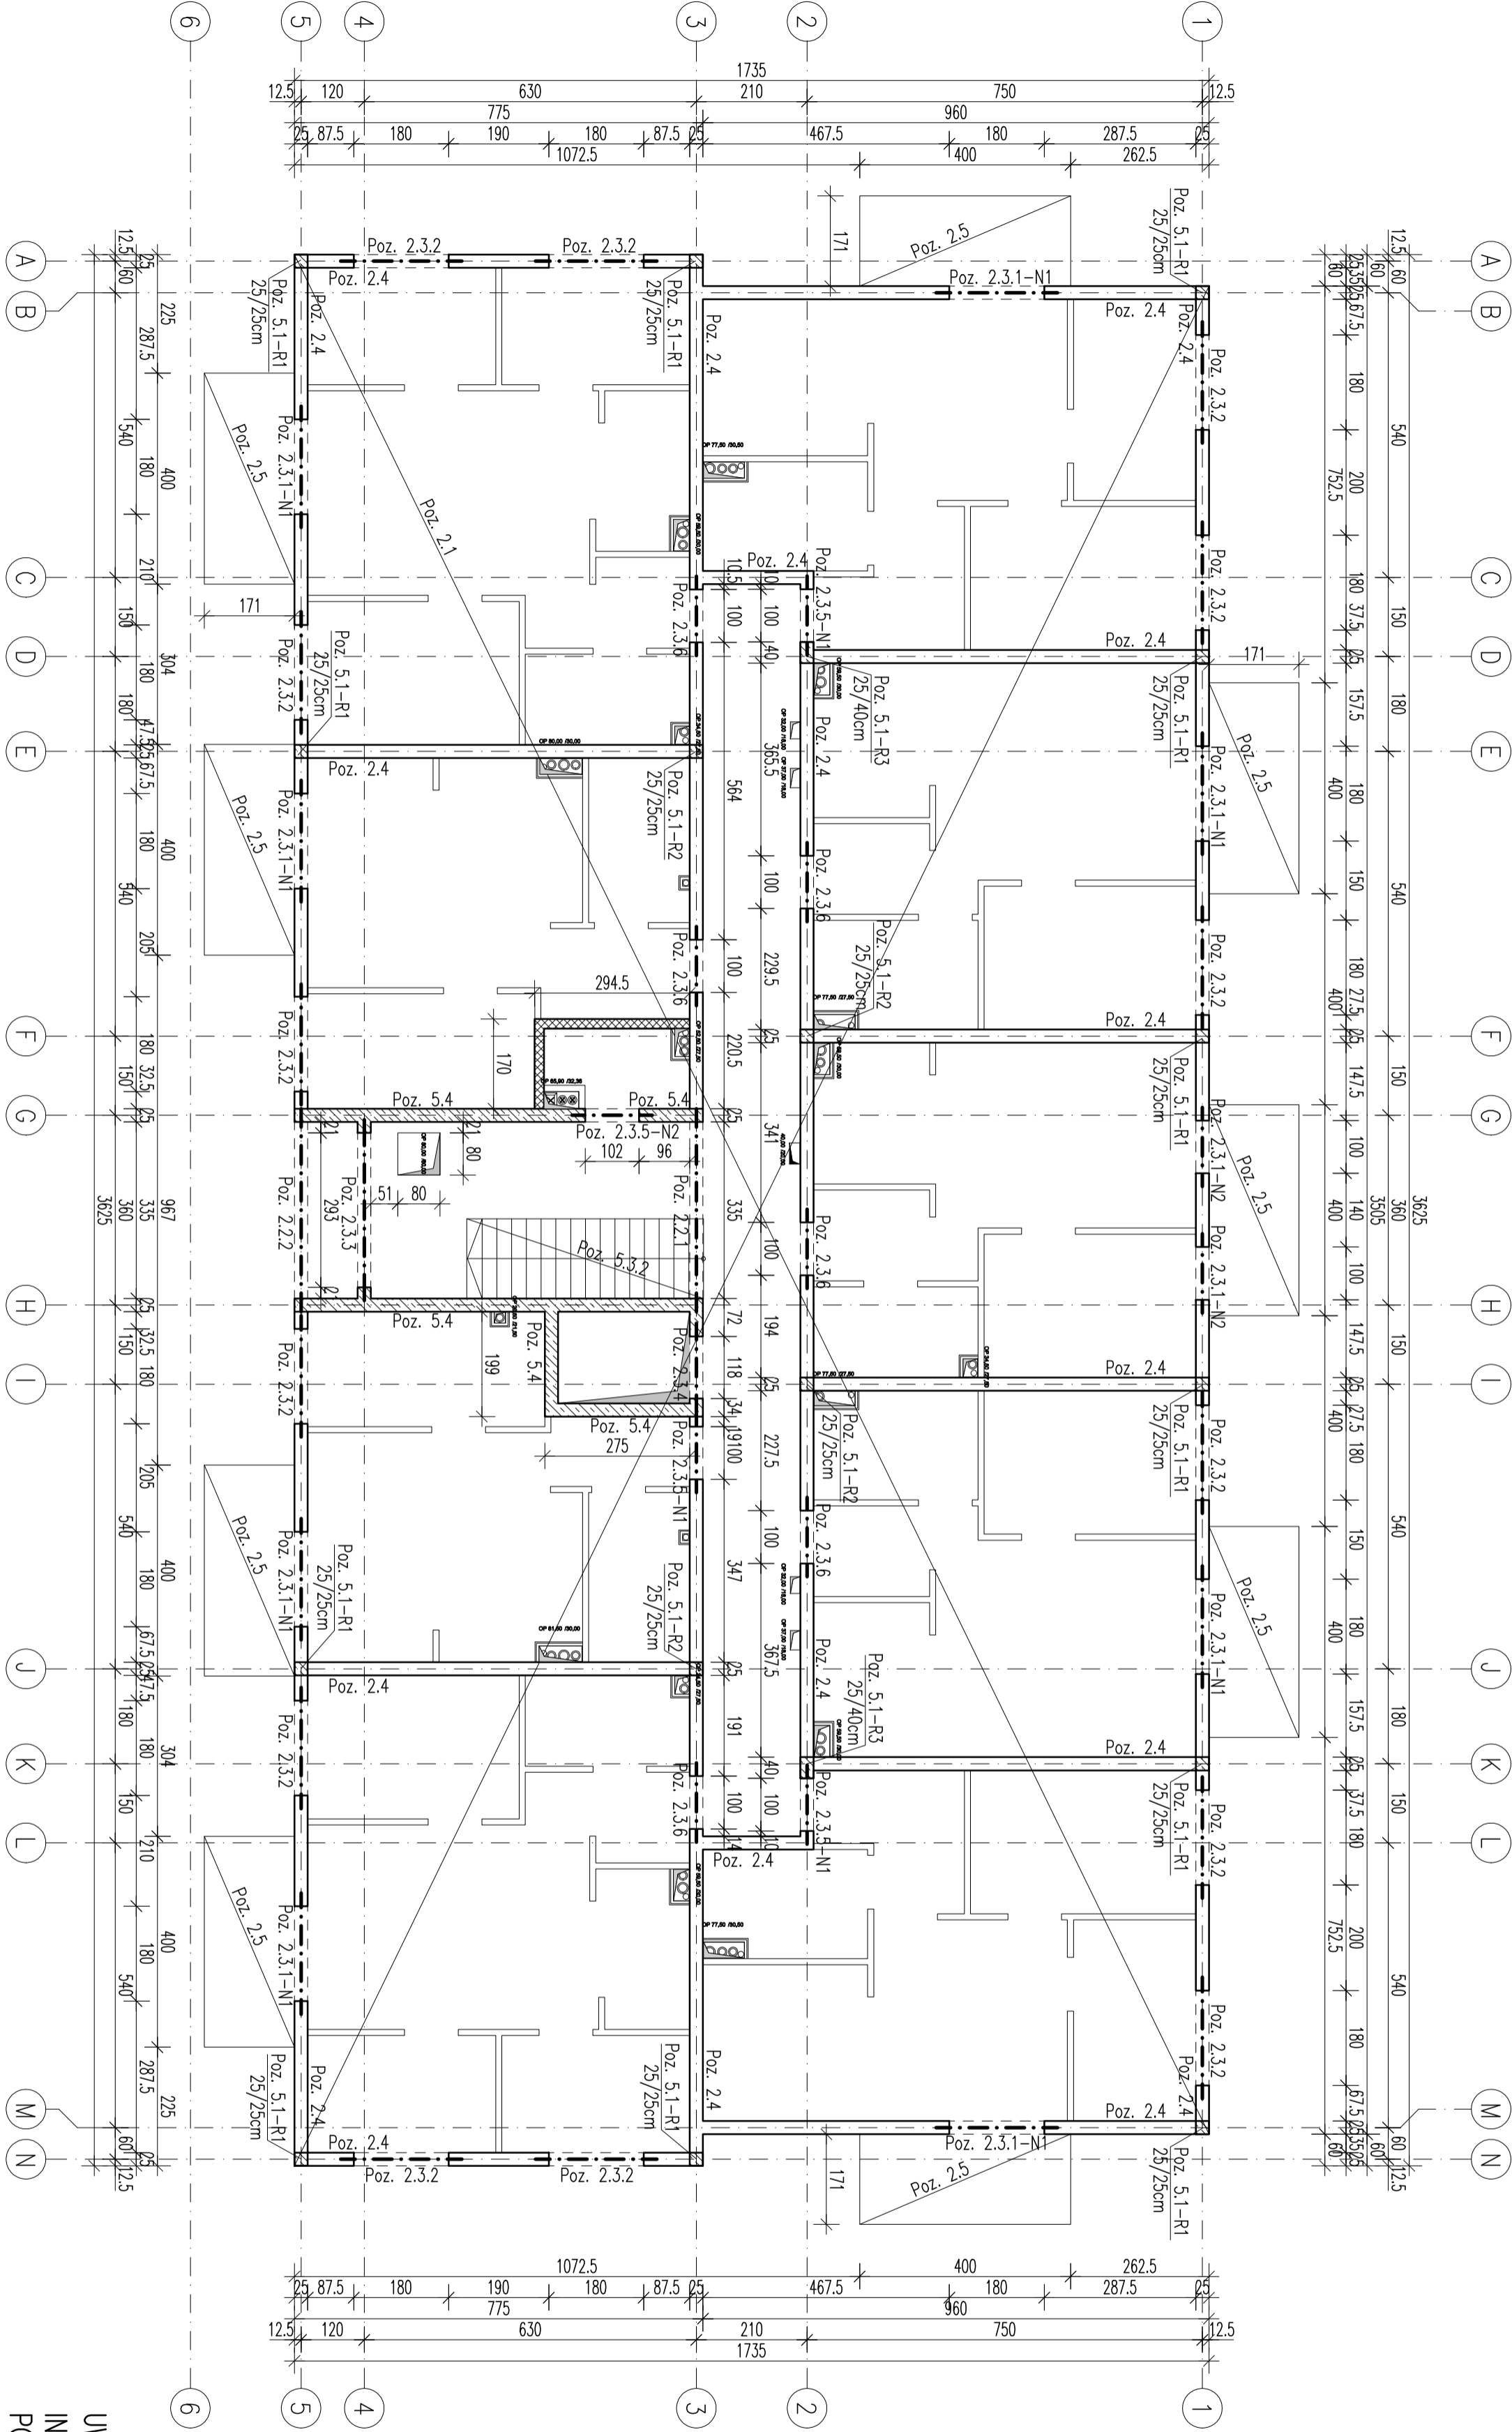

ZESTAWIENIE NADPROŻY PREFABRYKOWANYCH			
ściany dzielowe	nadproża ceramiczne dl. 125 cm	24 szt.	
(dla jednego otworu – nadproże pojedyncze)			
ściany nośne	nadproża prefabrykowane 2x1,19	12 szt.	
(dla jednego otworu – nadproża podwójne)			

Detal połączenia ściany wypełniającej

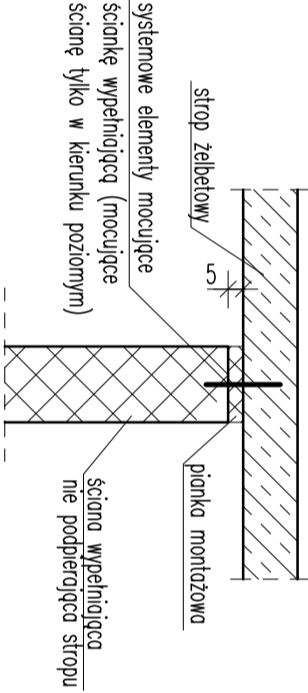

MATERIAŁY KONSTRUKCYJNE			
ELEMENT	KLASA BETONU	OTULINA [mm]	KL. BETONU
PŁYTA FUNDAMENTOWA – DOK. BOK	C30/37 W8	50	X04, XA2
PŁYTA FUNDAMENTOWA – GÓRA	C30/37 W8	40	X03, X01, XM1
ŚCIANY PODZIEMIA	C25/30 W8	40	X04, XA2, XF1
ŚCIANY ŻELBETOWE	C25/30	30	X01
WIENCZE	C25/30	30	X01
SCUPY/ROZLENIE	C25/30	30	X01
BELKI I NADPROŻA	C25/30	30	A-11N, K1C
BALKONY	C25/30	30	A-11N, K1C
BIEGI I SPOCZNIKI SCHODOWE	C25/30	30	X01

POZIOM ±0,00 = +264,90 m n.p.m.

- BIK – ZELBET
- BIK – STAL
- BIK – BASE