



SCHEMAT CIĘŻARÓW PŁYT STROPOWYCH
SKALA 1:100

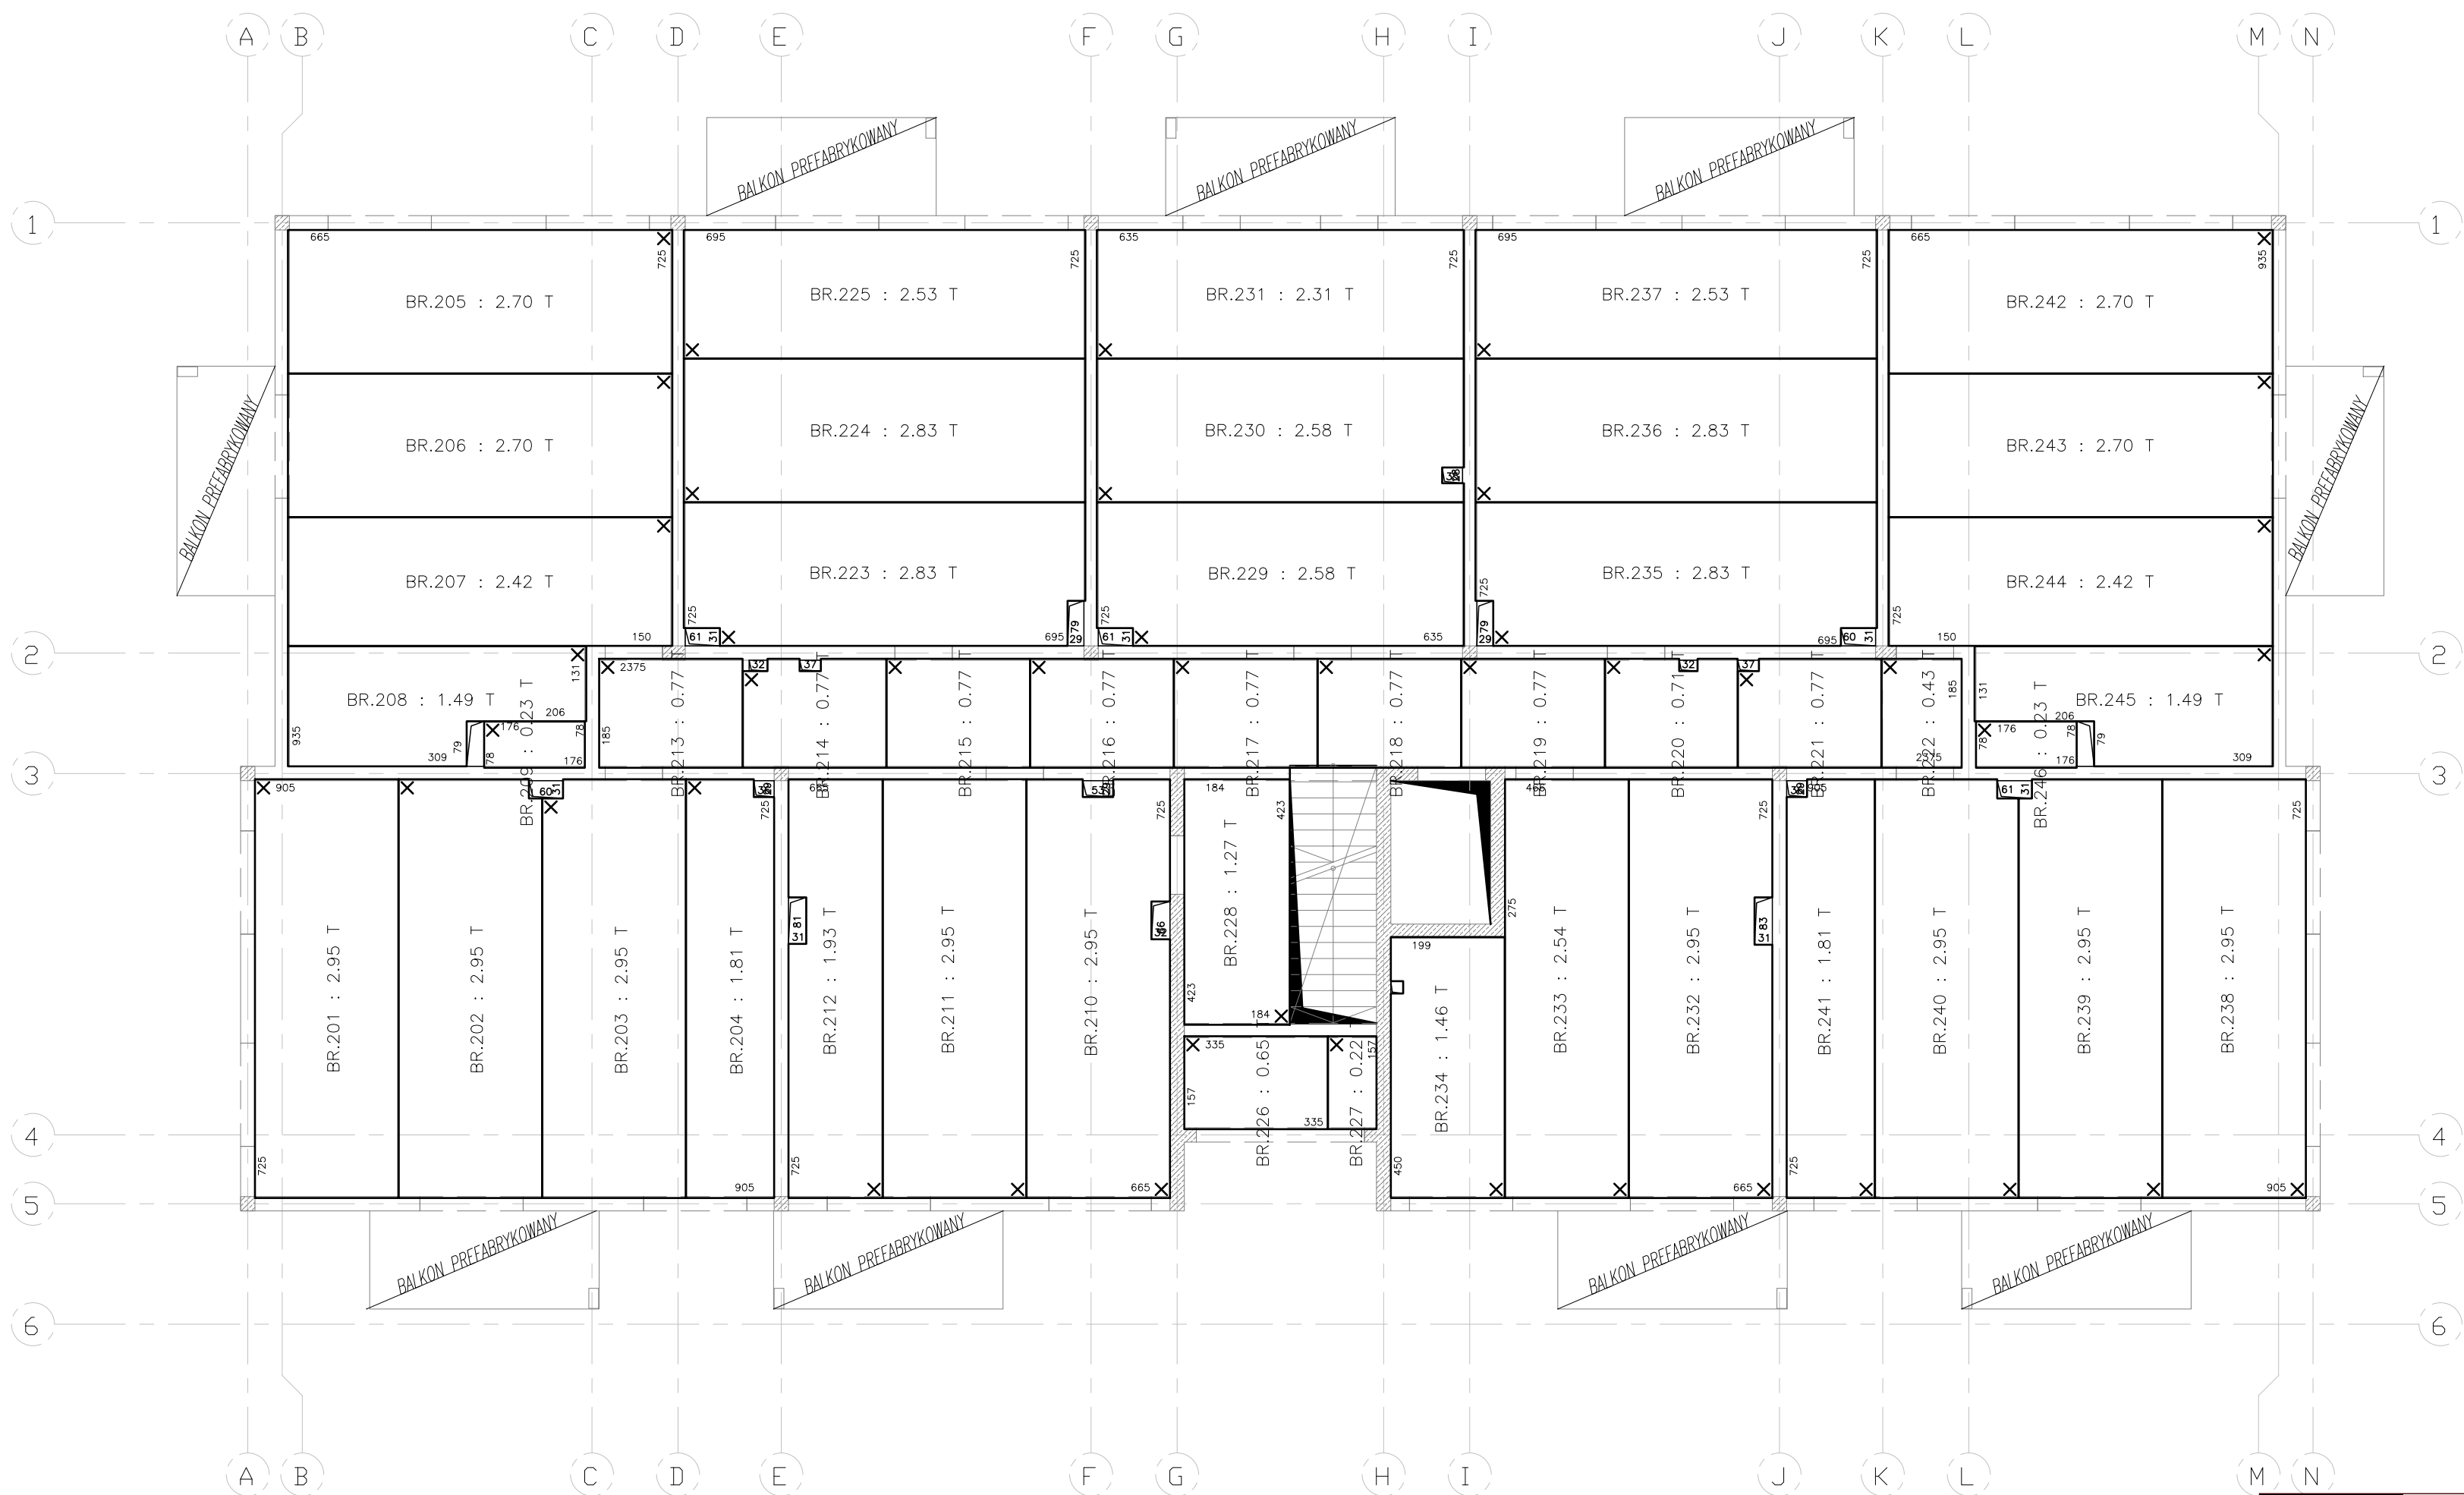

UWAGI:
- RYSUNEK ZWYMIAROWANO W CM

BETON C25/30
OTULINA 2,5 cm
STAL:(#)- AIIIIN (B500SP) KL.C

OSTATECZNE WYMIARY ORAZ LOKALIZACJE
OTWOROWAŃ W STROPIE ZWERYFIKOWAĆ PRZED
ZAMÓWIENIEM PŁYT PREFABRYKOWANYCH



ABC Pracownia Projektowa Bożena Nosila

ul. Roosevelta 59/11	41-800 Zabrze	tel. 609-228-618	tel. 603-704-970	biuro@abcentrum-dom.pl
INWESTOR				
SIM ŚLĄSK PÓŁNOC SP. Z O.O. UL. PASIECZNA 2, 42-700 LUBLINIEC				
STANOWISKO	IMIE I NAZWISKO		UPRAWNIENIA	PODPIS
GŁÓWNY PROJEKTANT	mgr inż. Ireneusz WOLNIK		SLK/1823/P00K/07	
PROJEKTANT				
SPRAWDZIŁ	inż. Piotr Motyka		SLK/0988/PWOK/05	
TEMAT	BUDOWA BUDYNKU MIESZKALNEGO WIELORODZINNEGO WRAZ Z INFRASTRUKTURĄ TOWARZYSZĄCĄ		SKALA 1:100	BRANŻA KONSTR.
ADRES	UL. LUBLINIECKA 42-772 PAWONKÓW DZIAŁKA NR: 270707_2.0008.ar_1.623/6		FAZA PTW	DATA 09/2024
TRESC RYSUNKU			SYGNATURA PROJEKTU	NR RYS. K50
Schemat ciężarów płyt stropowych – strop nad 1 piętrem			ZMIANA	DATA ZMIANY