



BUDYNEK TYP

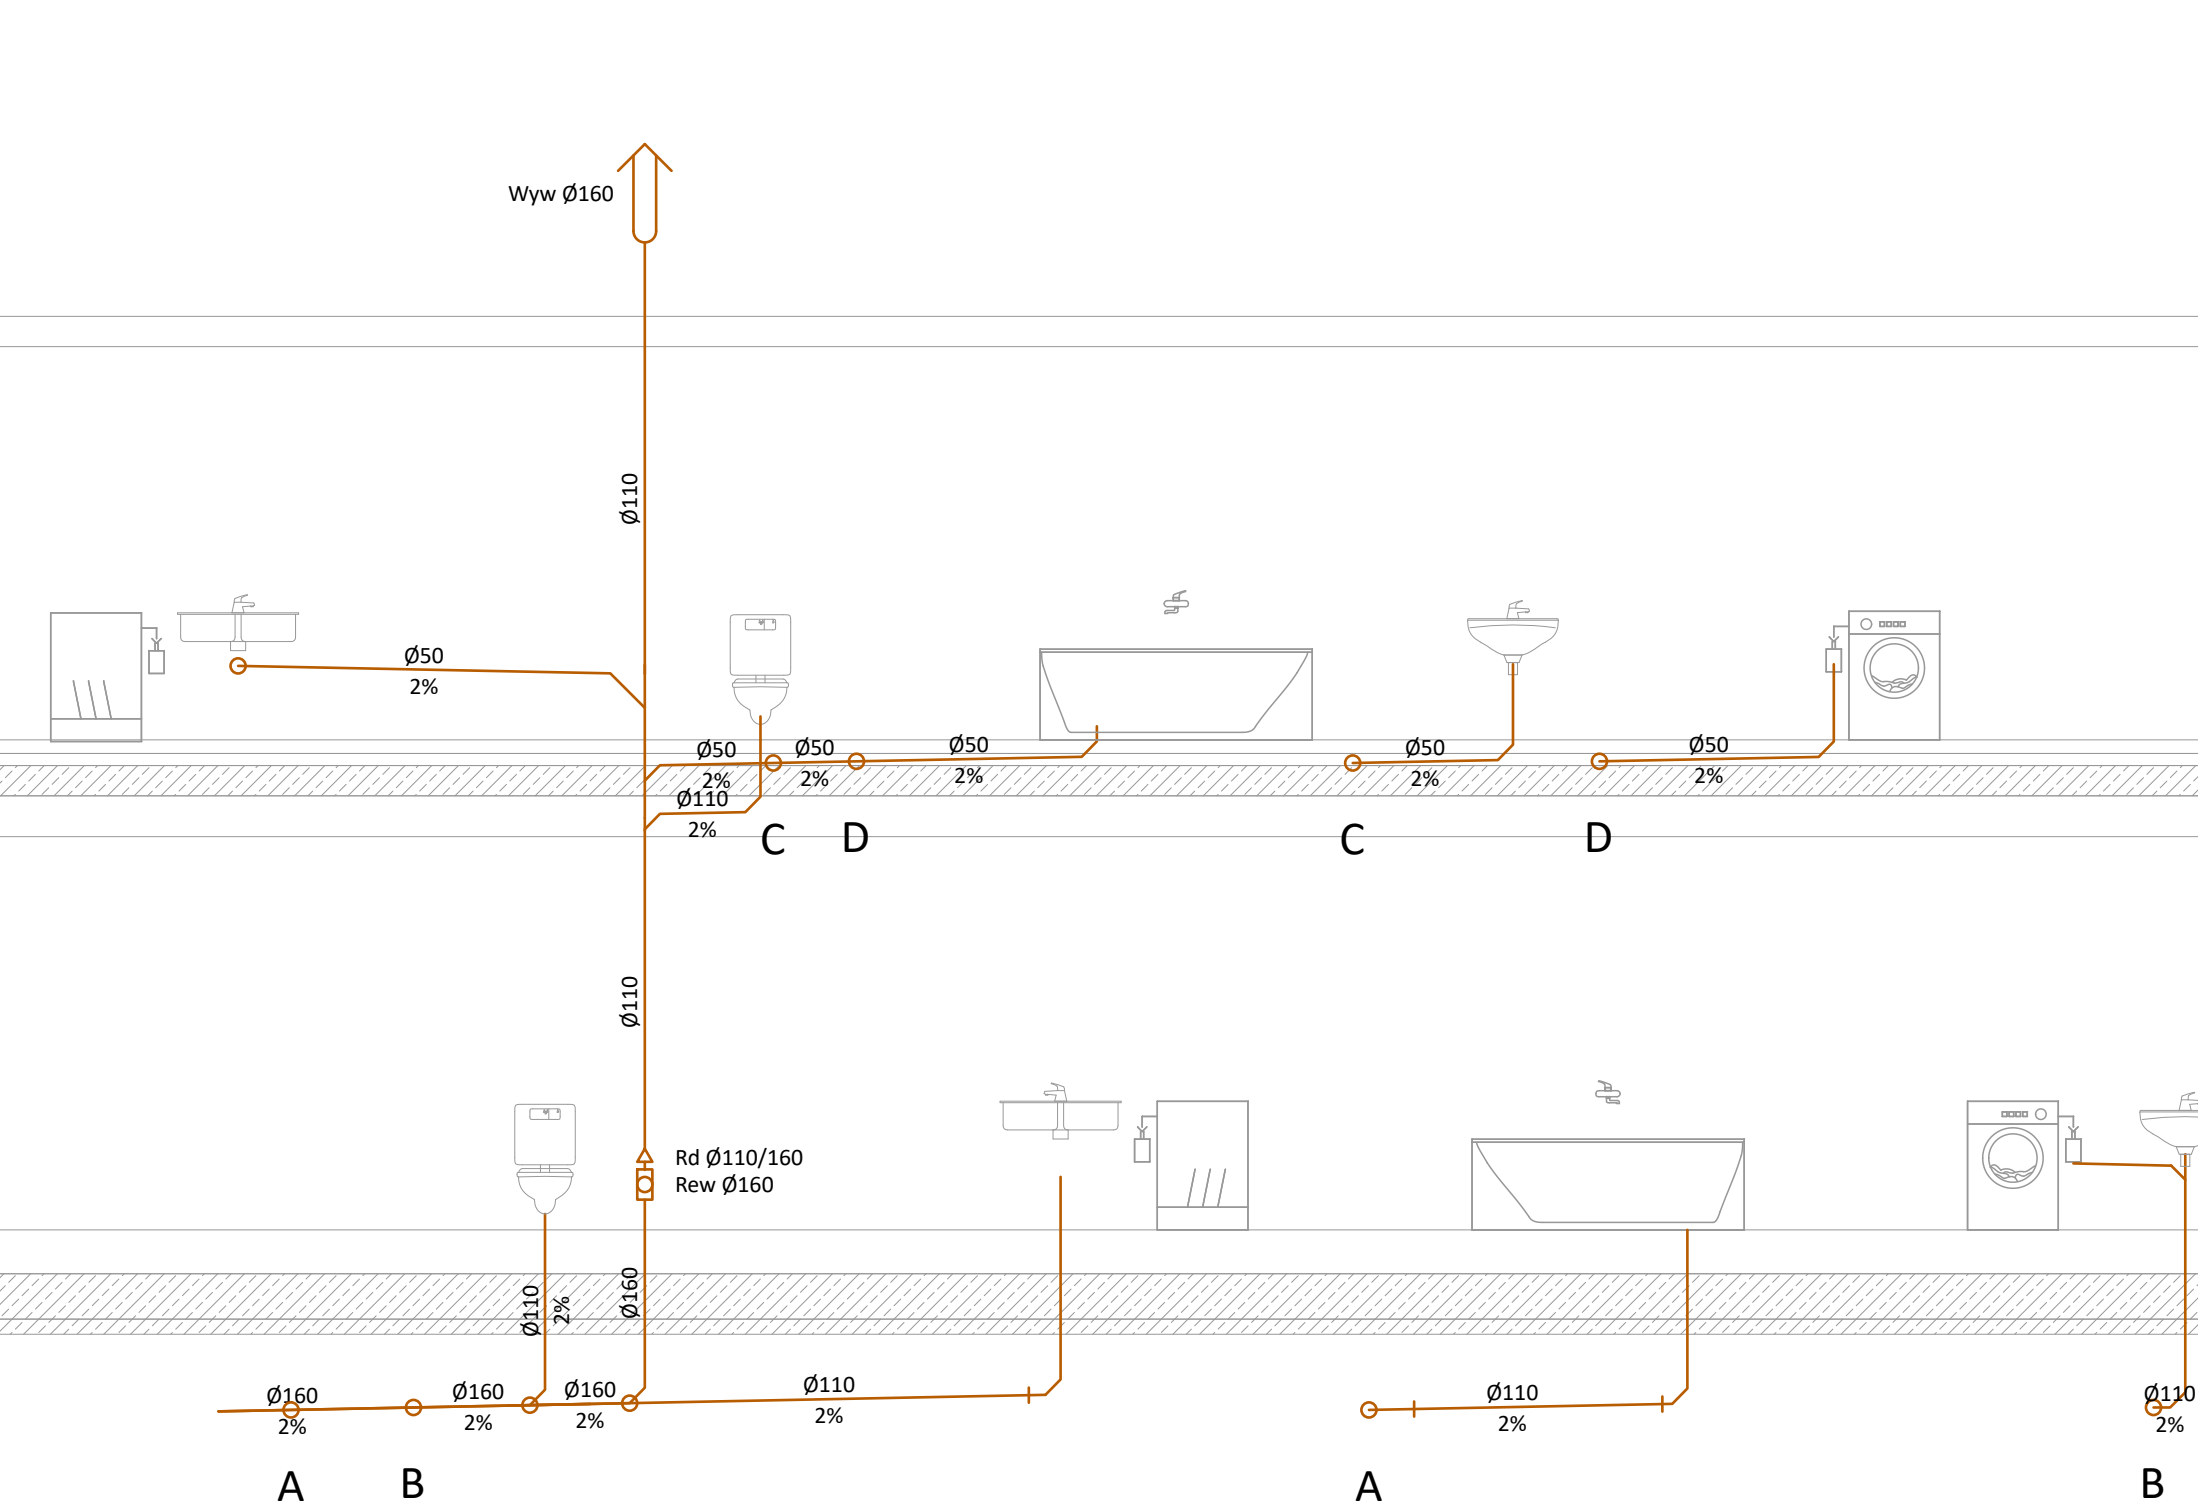

## BUDYNEK TYP II

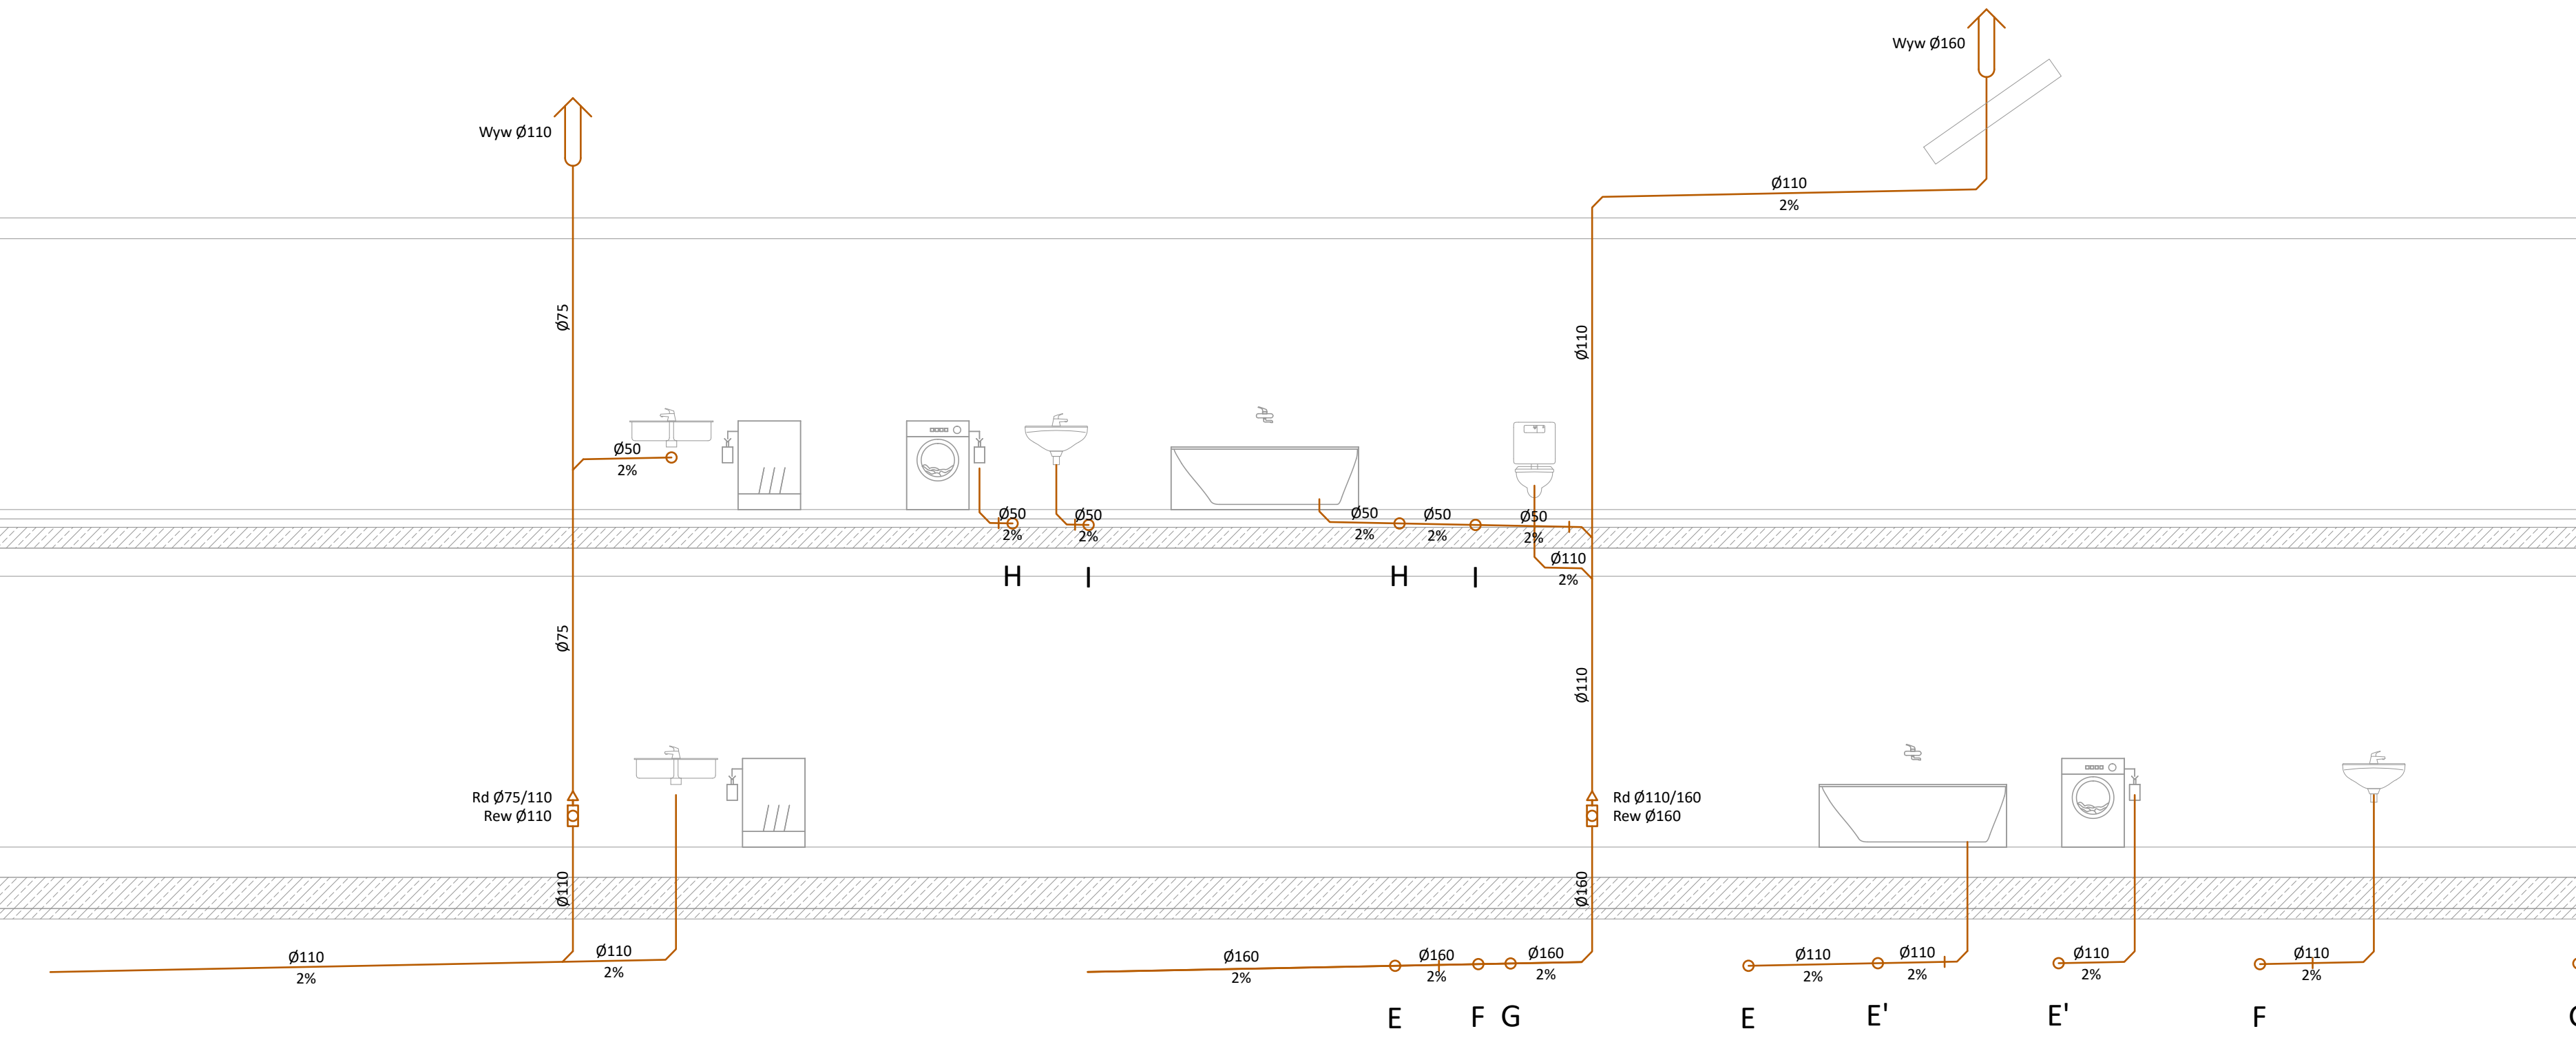

### BUDYNEK TYP III

