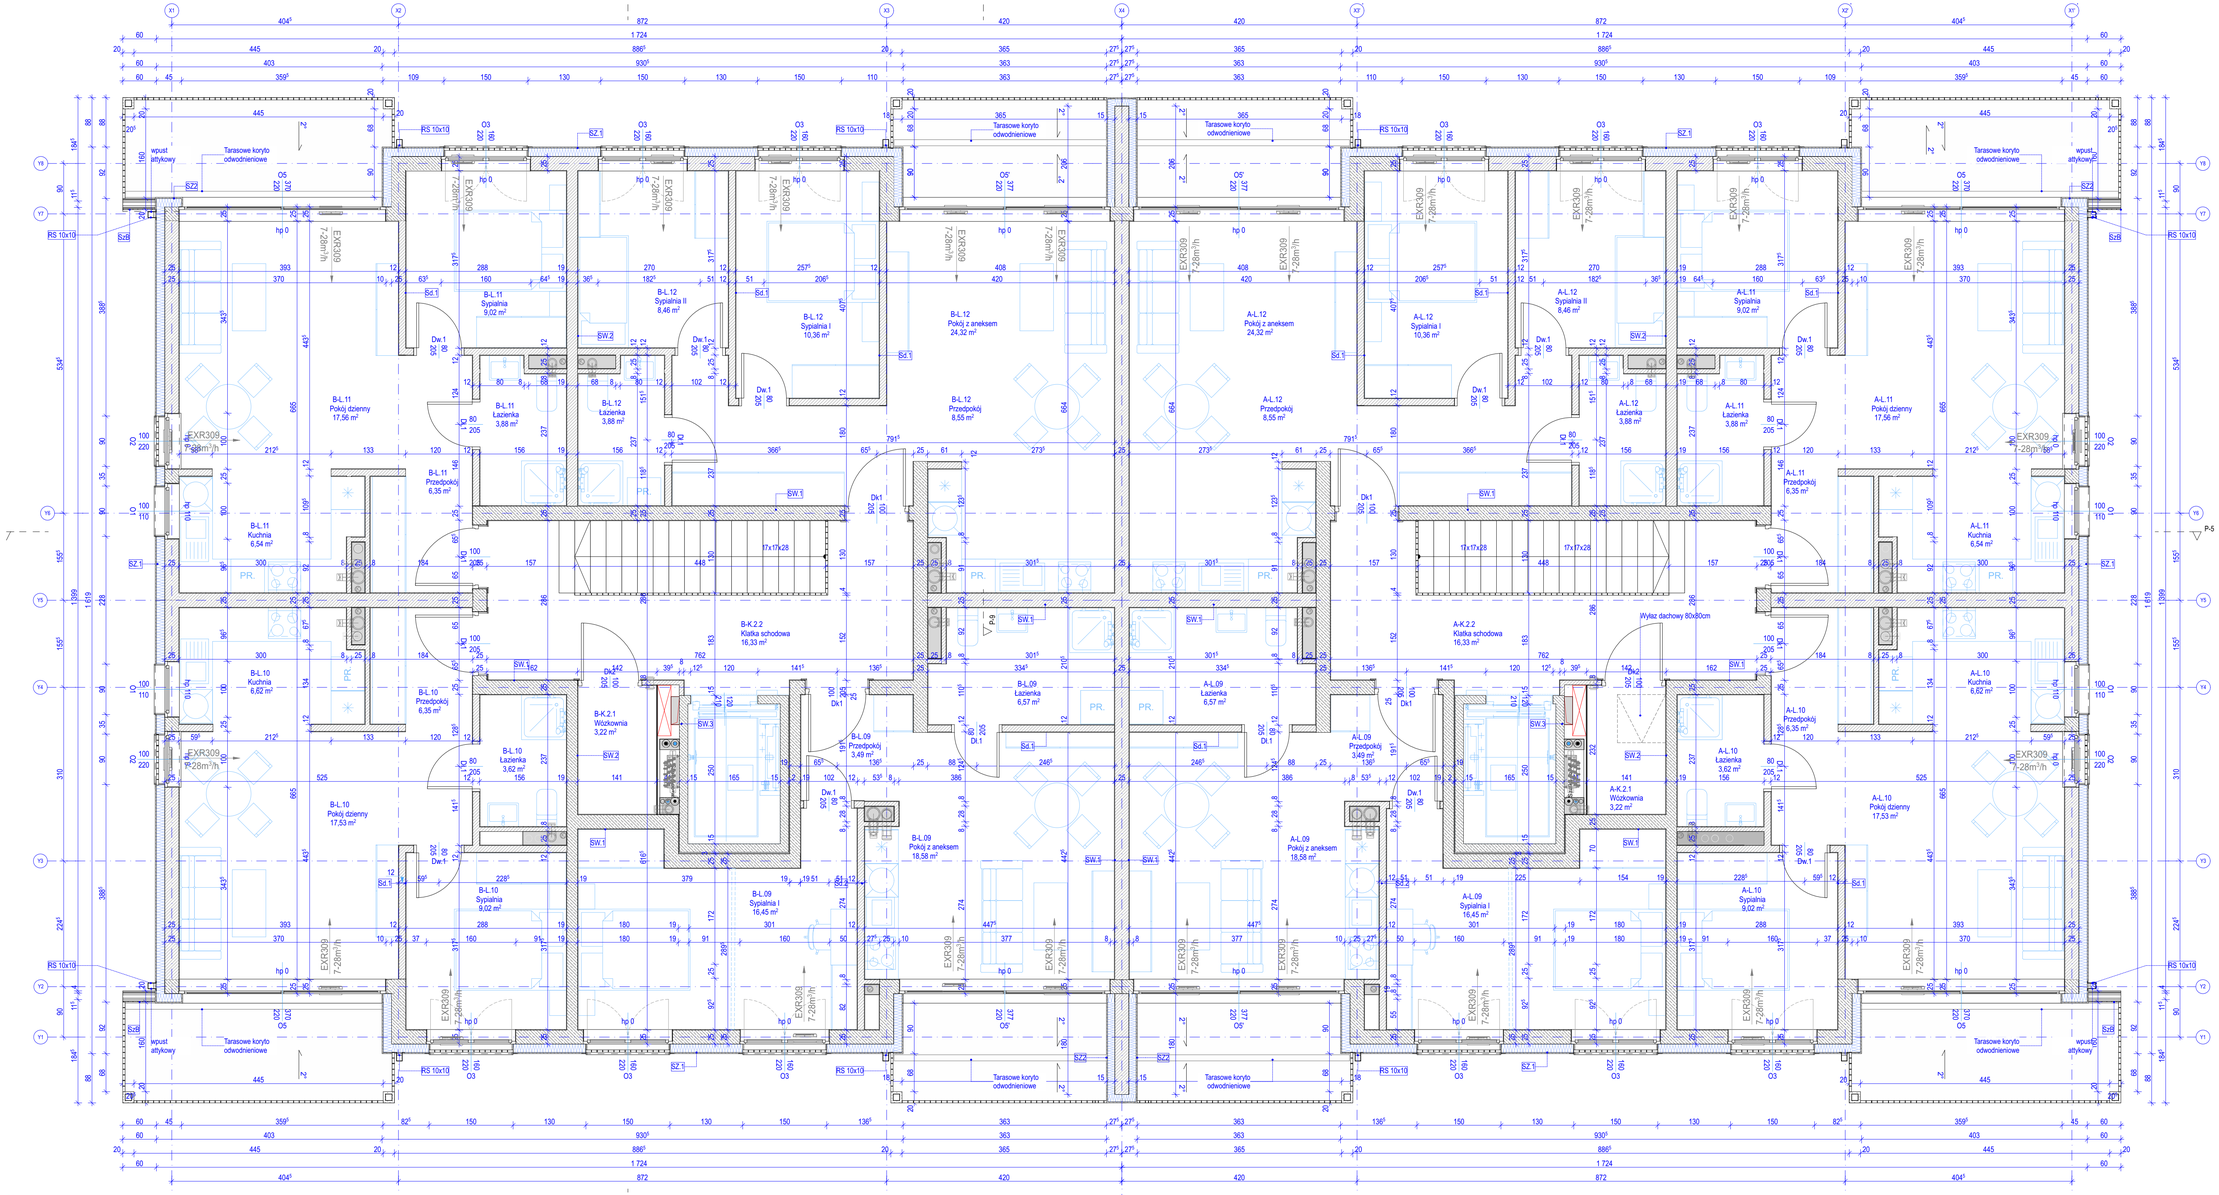

POMIESZCZENIA PIĘTRO II			
Segment - klatkl	Nazwa	Nr	[m2]
A-L.09			
	Pokój z aneksem	18.58	
	Łazienka	6.57	
	Sypialnia I	16.45	
			45.10 m²
A-L.10			
	Łazienka	3.62	
	Pokój dzienny	17.53	
	Przedpokój	6.35	
	Kuchnia	6.82	
	Sypialnia	9.02	
			43.33 m²
A-L.11			
	Sypialnia	9.02	
	Pokój dzienny	17.56	
	Przedpokój	6.35	
	Łazienka	3.88	
	Kuchnia	6.54	
			43.35 m²
A-L.12			
	Przedpokój	8.55	
	Sypialnia I	10.36	
	Sypialnia II	8.46	
	Łazienka	3.88	
	Pokój z aneksem	24.32	
			55.57 m²
B/L.09			
	Łazienka	6.57	
	Sypialnia I	16.45	
	Przedpokój	3.49	
	Pokój z aneksem	18.58	
			45.10 m²
B/L.10			
	Przedpokój	6.35	
	Sypialnia	9.02	
	Łazienka	3.62	
	Pokój dzienny	17.53	
	Kuchnia	6.82	
			43.33 m²
B/L.11			
	Łazienka	3.88	
	Przedpokój	6.35	
	Sypialnia	9.02	
	Pokój dzienny	17.56	
	Kuchnia	6.54	
			43.35 m²
B/L.12			
	Łazienka	3.88	
	Pokój z aneksem	24.32	
	Przedpokój	8.55	
	Sypialnia II	8.46	
	Sypialnia I	10.36	
			55.57 m²
Części wspólne			
	Wózkownia	A-K.2.1	3.22
	Klatka schodowa	A-K.2.2	16.33
	Wózkownia	B-K.2.1	3.22
	Klatka schodowa	B-K.2.2	16.33
			39.10 m²
			413.41 m²

ŚCIANY ZEWNĘTRZNE		
Nazwa	Materiał budowlany	[cm]
SZ.1		
	Płytka klinkierowa	1
	Zaprawa klejowa	0,5
	Styropian	15
	Bloczek ceramiczny/żelbet wg proj. konstr.	25
	Tynk wewnętrzny	1
SZ.2		
	Tynk kwarcowy na siatce	1
	Styropian	15
	Bloczek ceramiczny/żelbet wg proj. konstr.	25
	Tynk wewnętrzny	1
SZ.3		
	Folia kubełkowa	1
	Styropian XPS	12
	Hydroizolacja	0,5
	Ściana żelbetowa	25
	Tynk wewnętrzny	1
SZB		
	Tynk kwarcowy na siatce	1
	Otób wodoodporne	2
	Kamień/cegła klinkerowa	12
	Otób wodoodporne	2
	Tynk kwarcowy na siatce	1

ŚCIANY WEWNĘTRZNE		
Nazwa	Materiał budowlany	[cm]
SW.1		
	Tynk wewnętrzny	1
	Bloczek ceramiczny/żelbet wg proj. konstr.	25
	Tynk wewnętrzny	1
SW.2		
	Tynk wewnętrzny	1
	Bloczek ceramiczny/żelbet wg proj. konstr.	19
	Tynk wewnętrzny	1
SW.3		
	Tynk wewnętrzny	1
	Ściana żelbetowa	15
SD.1		
	Tynk wewnętrzny	1
	Bloczek akustyczny	12
	Tynk wewnętrzny	1
SD.2		
	Tynk wewnętrzny	1
	Bloczek akustyczny	8
	Tynk wewnętrzny	1


JEDNOSTKA PROJEKTOWA: **GOWIN/SIUTA** architektura.urbanistyka

INWESTOR: **SIM ŚLĄSK PÓŁNOC Spółka z o.o.** Lublinieć, ul. Pasieczna 2, 42-700 Lublinieć

ARCHITEKTURA

BRANŻA	ARCHITEKTURA	DATA
FAZA	PROJEKT TECHNICZNY	11.2024
PROJEKTANT	mgr inż. arch. BARTŁOMIEJ GOWIN upr. nr MPDA/0362/2014	
SPRAWDZAJĄCY	mgr inż. arch. KRZYSZTOF SIUTA upr. nr MPDA/0327/2014	
ZESPÓŁ	mgr inż. arch. ADAM ŁUKAWSKI	
NAZWA RYSUNKU	Rzut Piętra II	SKALA 1:50
		NR RYS. PT_1.4 rewizja 01

