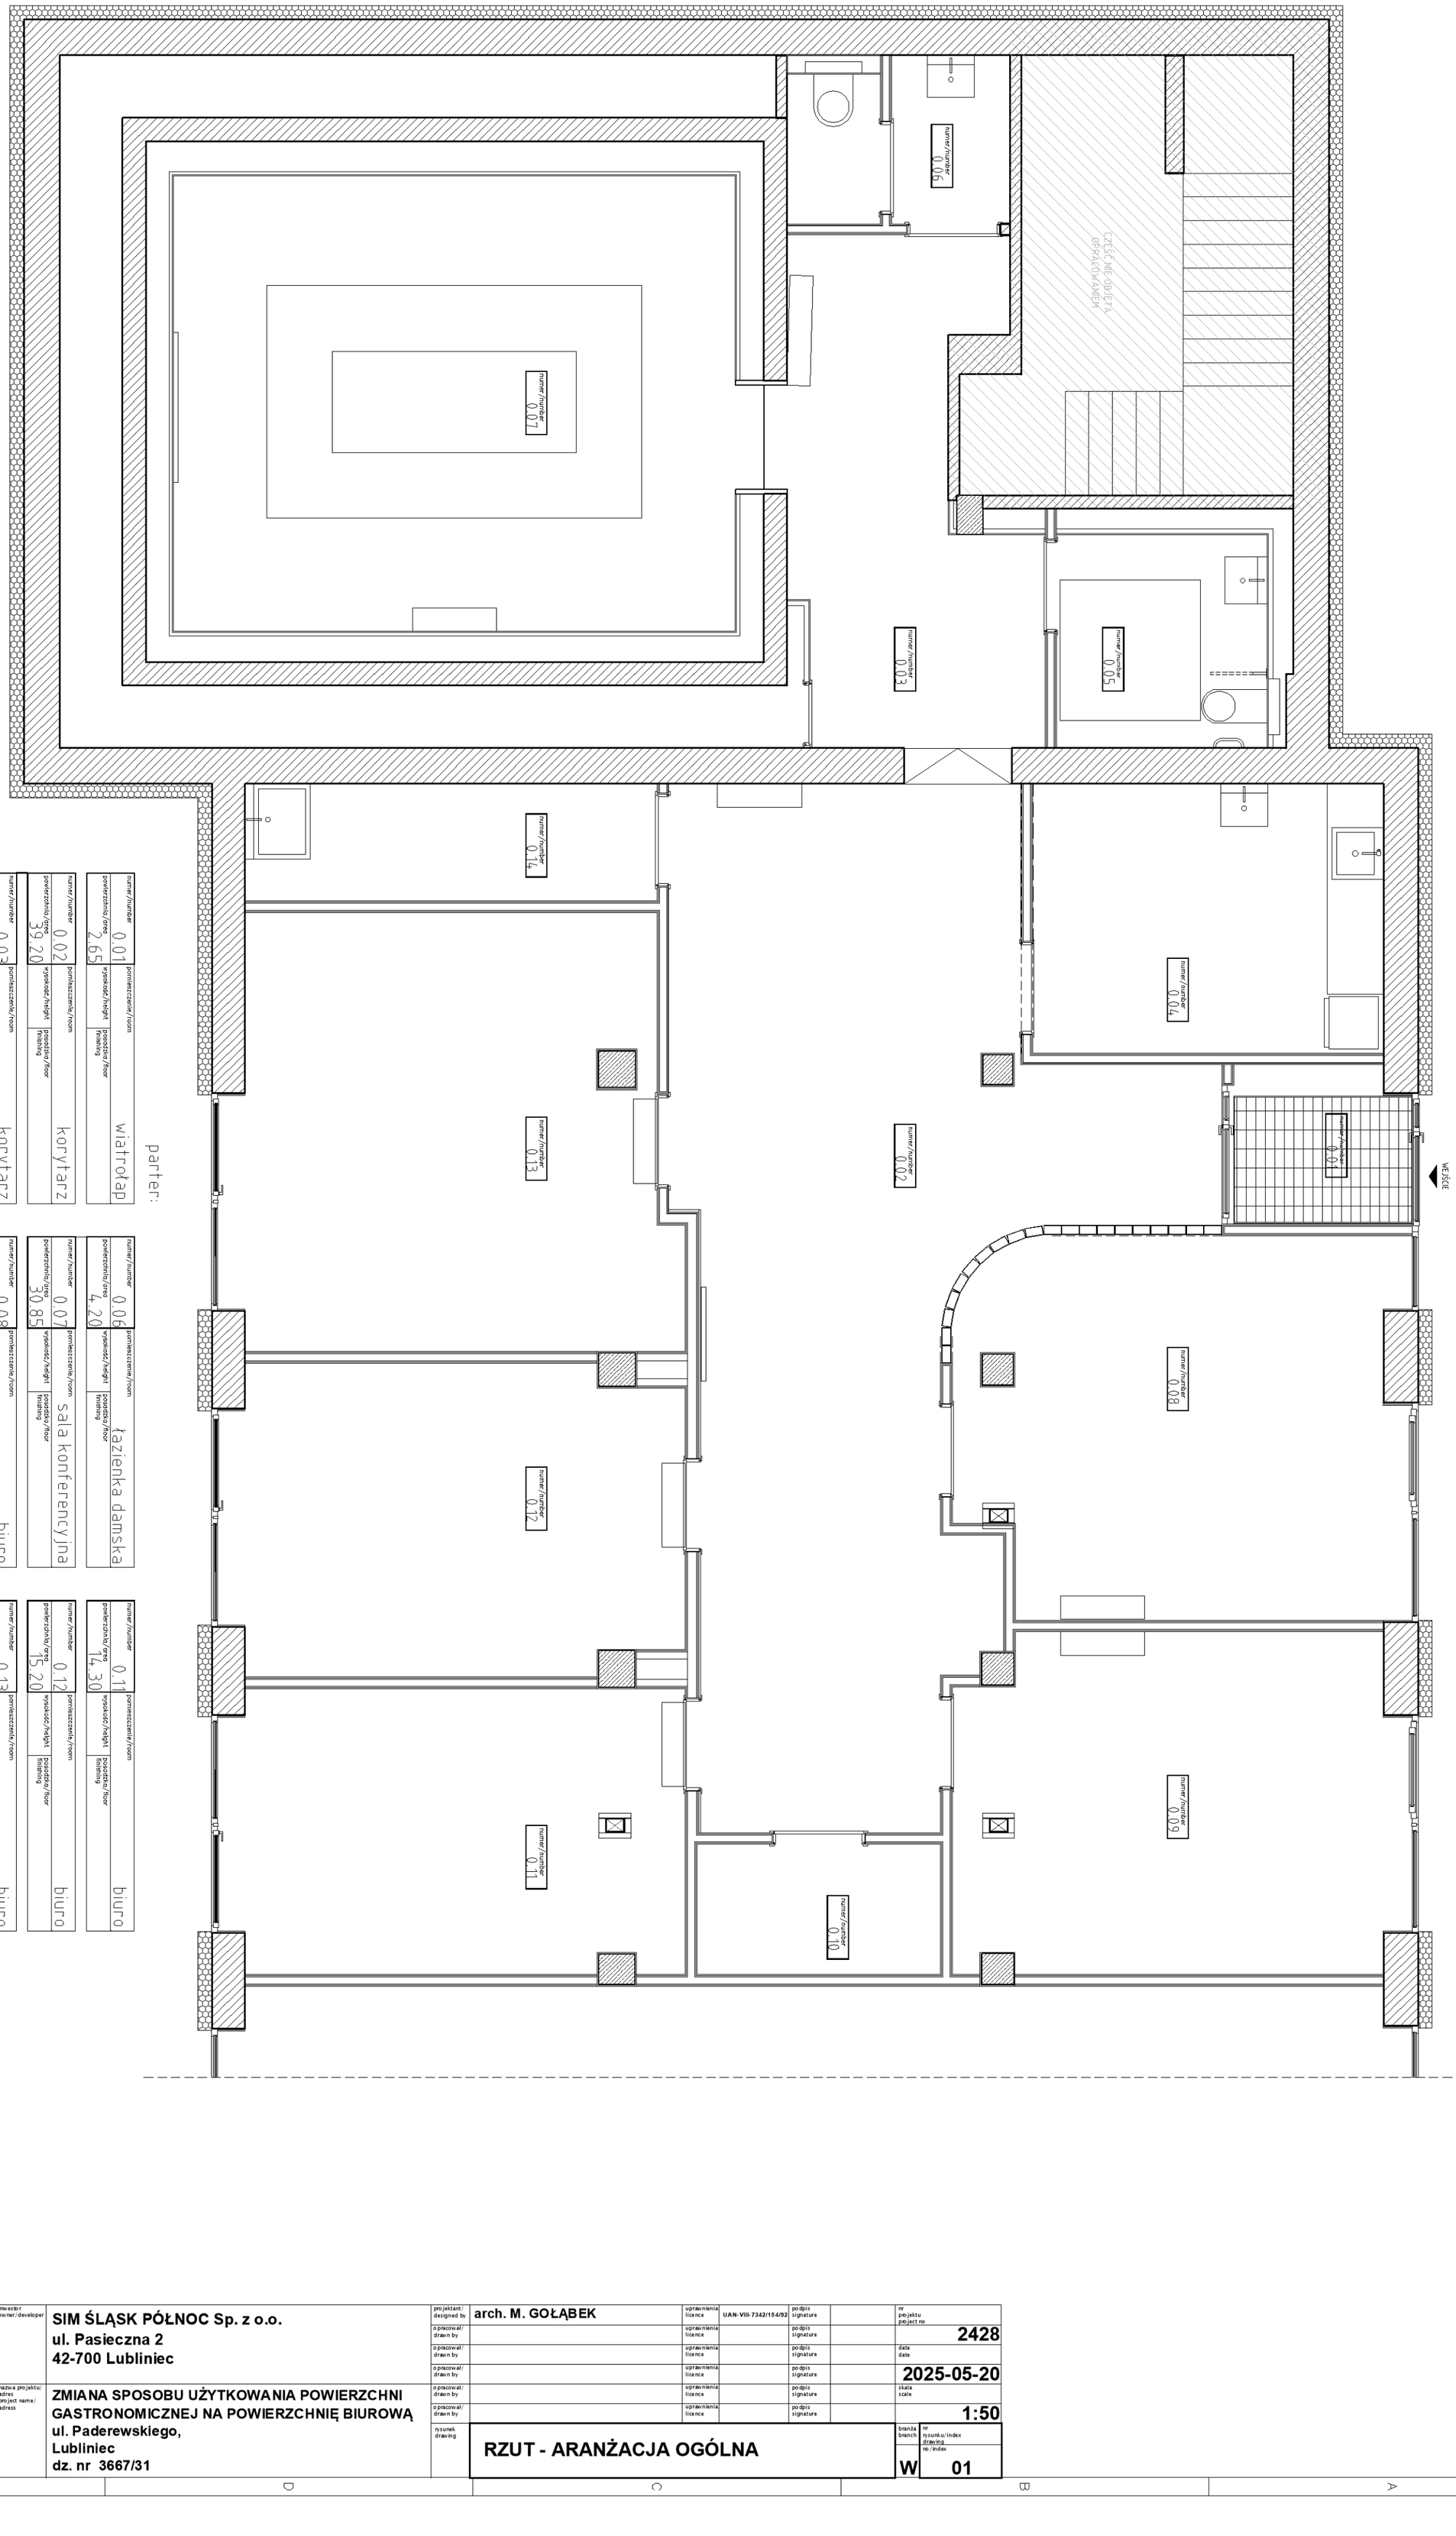

numer/number		pomieszczenie/room	
powierzchnia/area	0.01	wysokość/height	wiatrołap
2.65		posadzka/floor finishing	

numer/number		pomieszczenie/room	
powierzchnia/area	0.02	wysokość/height	korytarz
39.20		posadzka/floor finishing	

numer/number		pomieszczenie/room	
powierzchnia/area	0.03	wysokość/height	korytarz
12.10		posadzka/floor finishing	

numer/number		pomieszczenie/room	
powierzchnia/area	0.04	wysokość/height	pom. socjalne
10.75		posadzka/floor finishing	

numer/number		pomieszczenie/room	
powierzchnia/area	0.05	wysokość/height	łazienka męska
5.10		posadzka/floor finishing	

numer/number		pomieszczenie/room	
powierzchnia/area	0.06	wysokość/height	łazienka damska
4.20		posadzka/floor finishing	

numer/number		pomieszczenie/room	
powierzchnia/area	0.07	wysokość/height	sala konferencyjna
30.85		posadzka/floor finishing	

numer/number		pomieszczenie/room	
powierzchnia/area	0.08	wysokość/height	biuro
18.60		posadzka/floor finishing	

numer/number		pomieszczenie/room	
powierzchnia/area	0.09	wysokość/height	biuro
16.40		posadzka/floor finishing	

numer/number		pomieszczenie/room	
powierzchnia/area	0.10	wysokość/height	serwerownia
3.60		posadzka/floor finishing	

numer/number		pomieszczenie/room	
powierzchnia/area	0.11	wysokość/height	biuro
14.30		posadzka/floor finishing	

numer/number		pomieszczenie/room	
powierzchnia/area	0.12	wysokość/height	biuro
15.20		posadzka/floor finishing	

numer/number		pomieszczenie/room	
powierzchnia/area	0.13	wysokość/height	biuro
21.00		posadzka/floor finishing	

numer/number		pomieszczenie/room	
powierzchnia/area	0.14	wysokość/height	pom. porządkowe
5.50		posadzka/floor finishing	

parter:

razem m^2 199.45

NINIEJSZE OPRACOWANIE STANOWI DZIEŁO AUTORSKIE I PODLEGA OCHRONIE ZGODNIE Z USTAWĄ 83 Z DNIA 04.02.1994r O PRAWIE AUTORSKIM I PRAWACH POKREWNYCH

UWAGI:

1. Wszystkie zmiany w projekcie wymagają zgody projektanta
2. W przypadku stwierdzenia jakichkolwiek niezgodności, rozbieżności lub błędów w dokumentacji - natychmiast powiadomić projektanta
3. Dokumentacje należy traktować łącznie - to znaczy: wszystkie rysunki wraz z częścią opisową
4. Do realizacji przystąpić należy jedynie z kompletem dokumentacji Projekt Wykonawczy z jego rewizjami i aktualizacjami
5. Dokumentacje projektową branży architektonicznej, konstrukcyjnej, instalacyjnej należy traktować łącznie

inwestor/owner/developer

SIM ŚLĄSK PÓŁNOC Sp. z o.o.
ul. Pasieczna 2
42-700 Lubliniec

nazwa projektu/adres project name/adress

ZMIANA SPOSOBU UŻYTKOWANIA POWIERZCHNI GASTRONOMICZNEJ NA POWIERZCHNIĘ BIUROWĄ
ul. Paderewskiego,
Lubliniec
dz. nr 3667/31

projektant/designed by	arch. M. GOŁĄBEK	uprawnienia licence	UAN-VIII-7342/154/92	podpis signature		nr projektu project no	2428
opracował/drawn by		uprawnienia licence		podpis signature		data date	2025-05-20
opracował/drawn by		uprawnienia licence		podpis signature		skala scale	1:50
opracował/drawn by		uprawnienia licence		podpis signature		branża branch	W
opracował/drawn by		uprawnienia licence		podpis signature		nr rysunku/index drawing no/index	01

rysunek drawing: **RZUT - ARANŻACJA OGÓLNA**