


LEGENDA:

- Przewód inst. kan. san. podposadzkowej
- Przewód inst. kan. san. podstropowej
- Przewód inst. kan. san.
- Ø50 opis średnic rurociągów

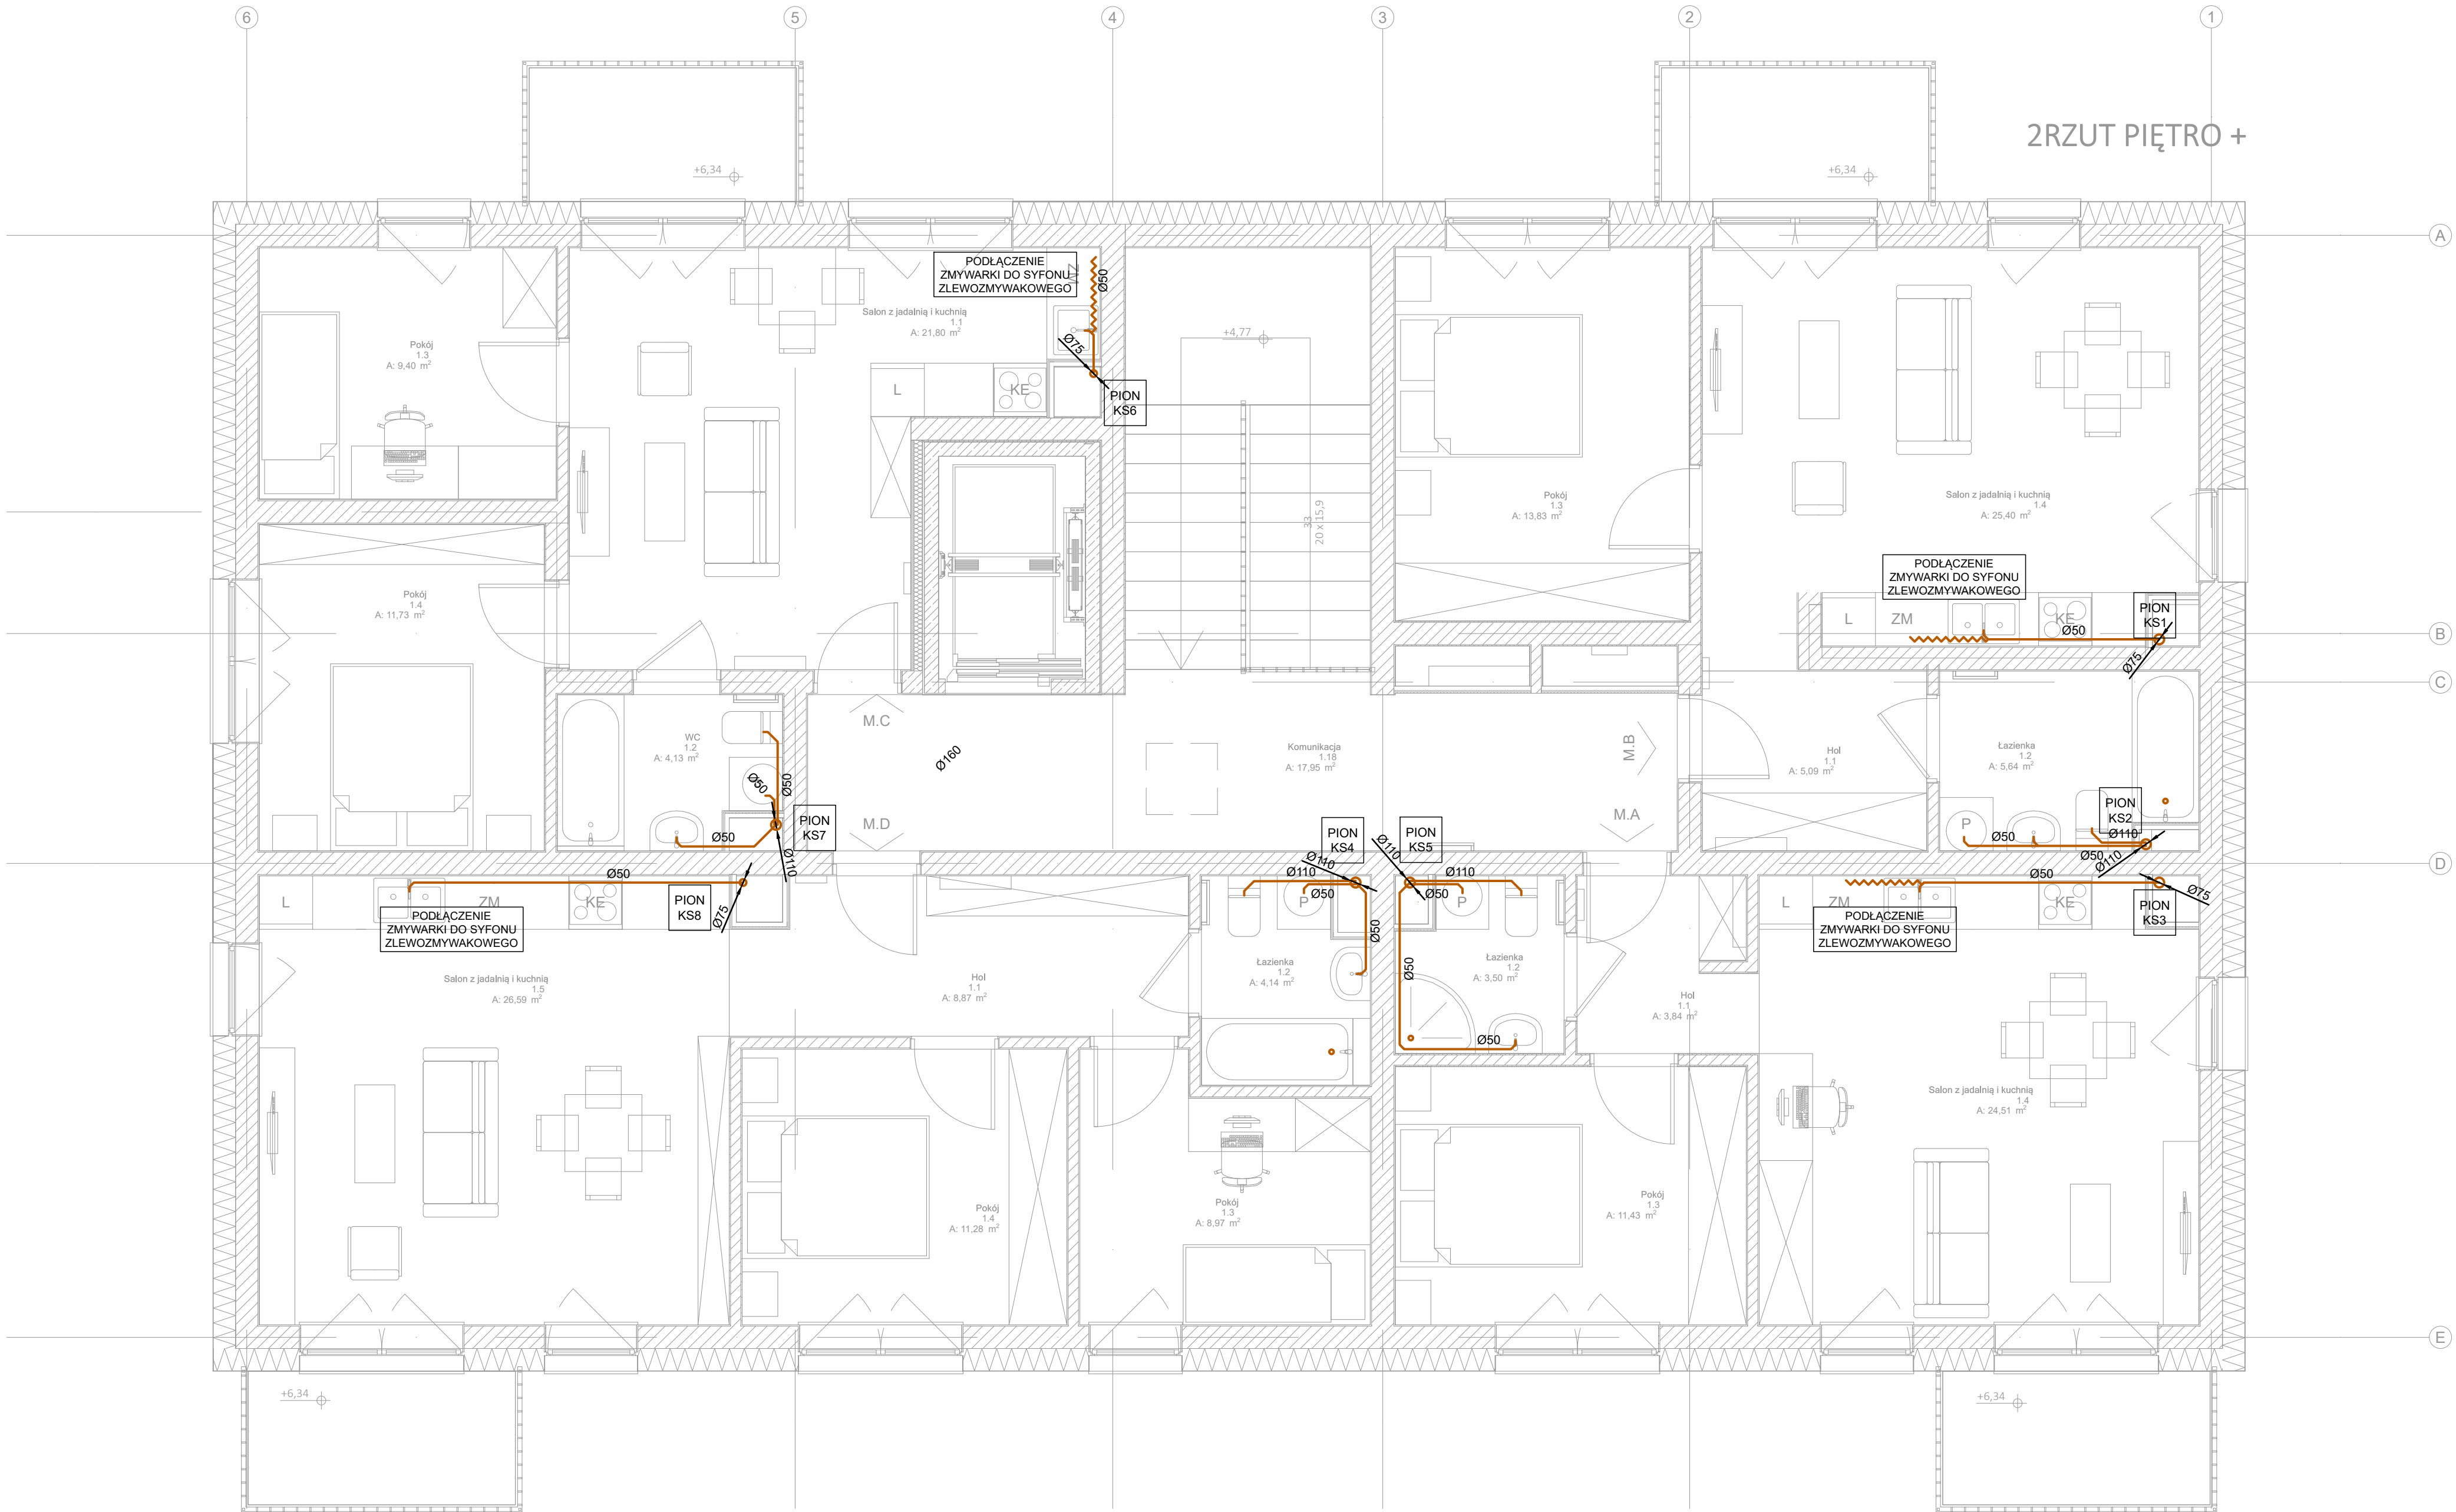

PROJEKT TECHNICZNO  
-WYKONAWCZY



RISER Sp. z o.o.  
ul. Inwalidów Wojennych 8  
43 - 603 Jaworzno  
KRS: 0000242469  
NIP: 632-18-93-938  
REGON: 240153568

|                             |  |
|-----------------------------|--|
| TEMAT PROJEKTU:             | Projekt techniczno-wykonawczy dwóch budynków mieszkalnych wielorodzinnych wraz z instalacjami W., K.S., K.D., E., T.T., C.O., parkingu oraz zbiornika bezodpływowego na wody opadowe |
| TEMAT RYSUNKU:              | Instalacja kanalizacji sanitarnej - budynek 2 - rzut II piętra   |
| ADRES INWESTYCJI:           | Działka nr 196/5 przy ul. Krasickiego, Krupski Młyn  |
| INWESTOR:                   | SIM ŚLĄSK PÓŁNOC Sp z o.o.<br>ul. Pasieczna 2, 42-700 Lubliniec  |
| PROJEKTANT BR. SANITARNA:   | mgr inż. Michalina Zachariasz-Rusinek<br>upr. nr SLK/9322/PWBS/20  |
| SPRAWDZAJĄCY BR. SANITARNA: | mgr inż. Maciej Krzakała<br>nr upr. SLK/0283/PWBS/22   |

|                 |                             |             |             |
|-----------------|-----------------------------|-------------|-------------|
| NR PROJ. PRO034 | DATA OPRACOWANIA 09.07.2024 | SKALA: 1:50 | NR RYS. KS7 |
|-----------------|-----------------------------|-------------|-------------|

PROJEKT JEST WŁASNOŚCIĄ RISER Sp. z o.o. I OBIĘTY JEST PRAWEM AUTORSKIM.