


p9.87

p6.36

p3.18

p0.00

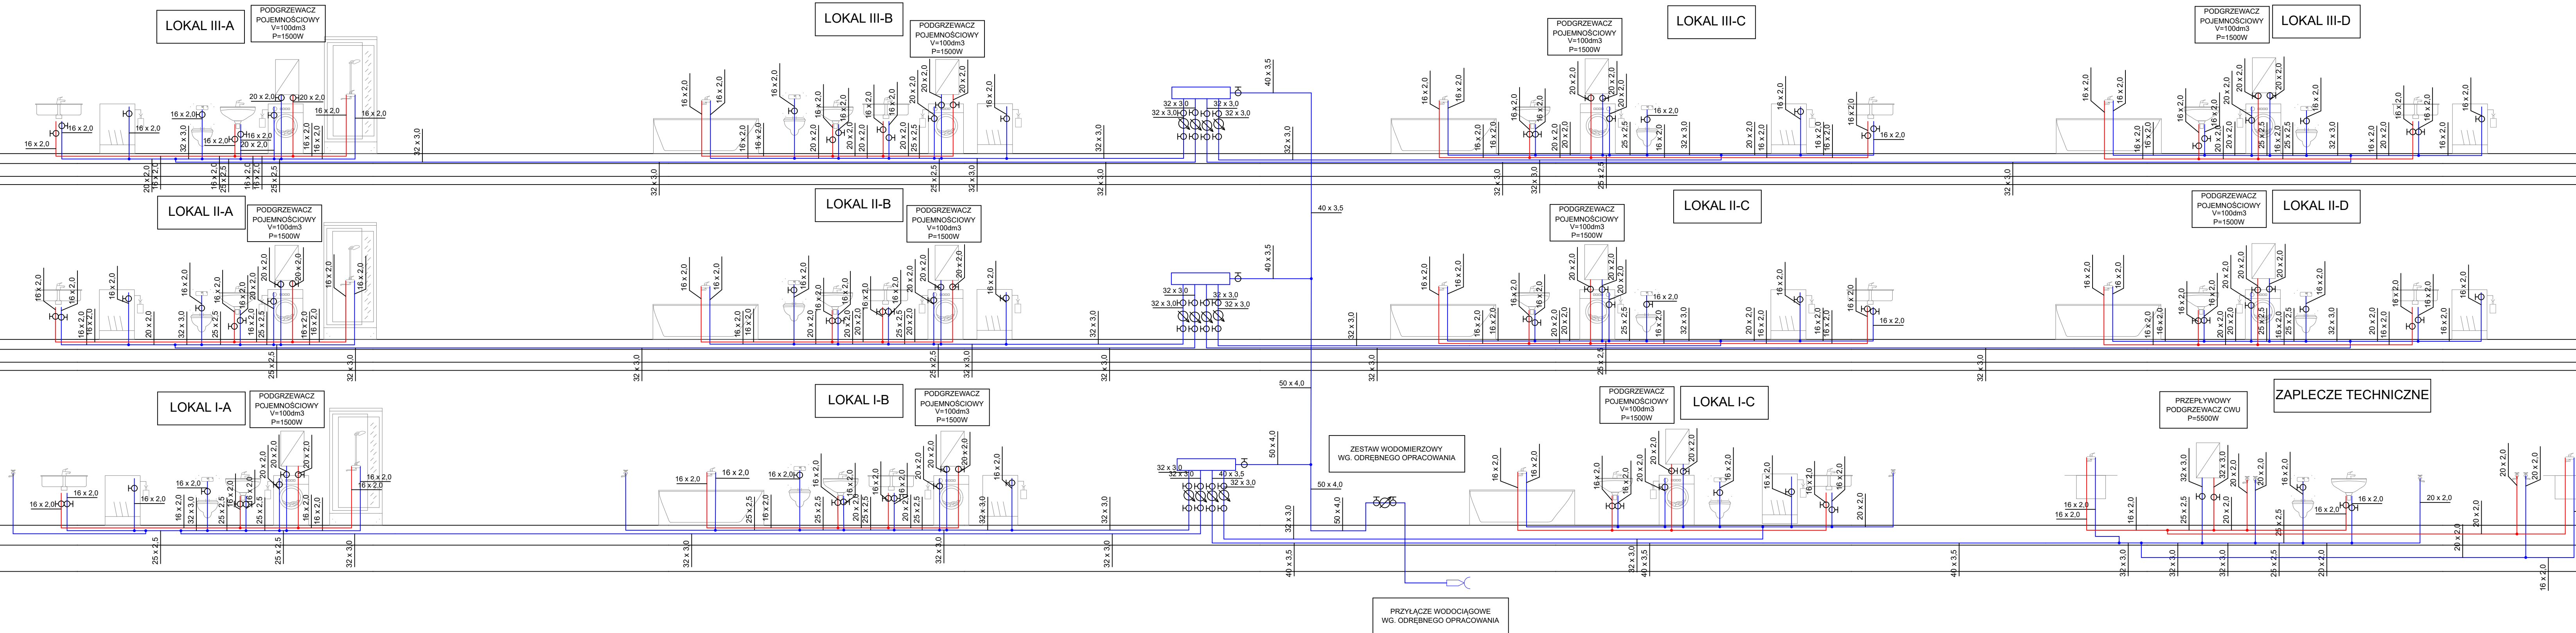

PROJEKT TECHNICZNO
-WYKONAWCZY



RISER Sp. z o.o.
ul. Inwalidów Wojennych 8
43-603 Jaworzno
KRS 0000242469
NIP: 632-18-93-938
REGON: 240153568

| | |
|-------------------|--|
| TEMAT PROJEKTU: | Projekt techniczno-wykonawczy dwóch budynków mieszkalnych wielorodzinnych wraz z instalacjami W, KS, KD, E., TT., C.O., parkingu oraz zbiornika bezodpływowego na wody opadowe |
| TEMAT RYSUNKU: | Rozwinięcie instalacji wodociągowej |
| ADRES INWESTYCJI: | Działka nr 196/5 przy ul. Krasińskiego, Krupski Młyn |
| INWESTOR: | SIM SŁĄSK PÓŁNOC Sp z o.o. ul. Pasieczna 2, 42-700 Lubliniec |
| PROJEKTANT: | mgr inż. Michalina-Zachariasz-Rusinek |
| SPRAWDZAJĄCY: | mgr inż. Maciej Krzakala |
| BR. SANITARNA: | upr. nr SLK/9322/PWB5/20 |
| BR. SANITARNA: | nr upr. SLK/0283/PWB5/22 |

| | | | |
|-----------------|-----------------------------|----------|------------|
| NR PROJ. PRO034 | DATA OPRACOWANIA 09.07.2024 | SKALA: - | NR RYS. W7 |
|-----------------|-----------------------------|----------|------------|

PROJEKT JEST WŁASNOŚCIĄ RISER Sp. z o.o. I OBIEKT JEST PRAWEM AUTORSKIM.