


LEGENDA:

- Przewód instalacji ogrzewania - zasilanie
- Przewód instalacji ogrzewania - powrót
- 40 x 3,5

opis średnic rurociągów

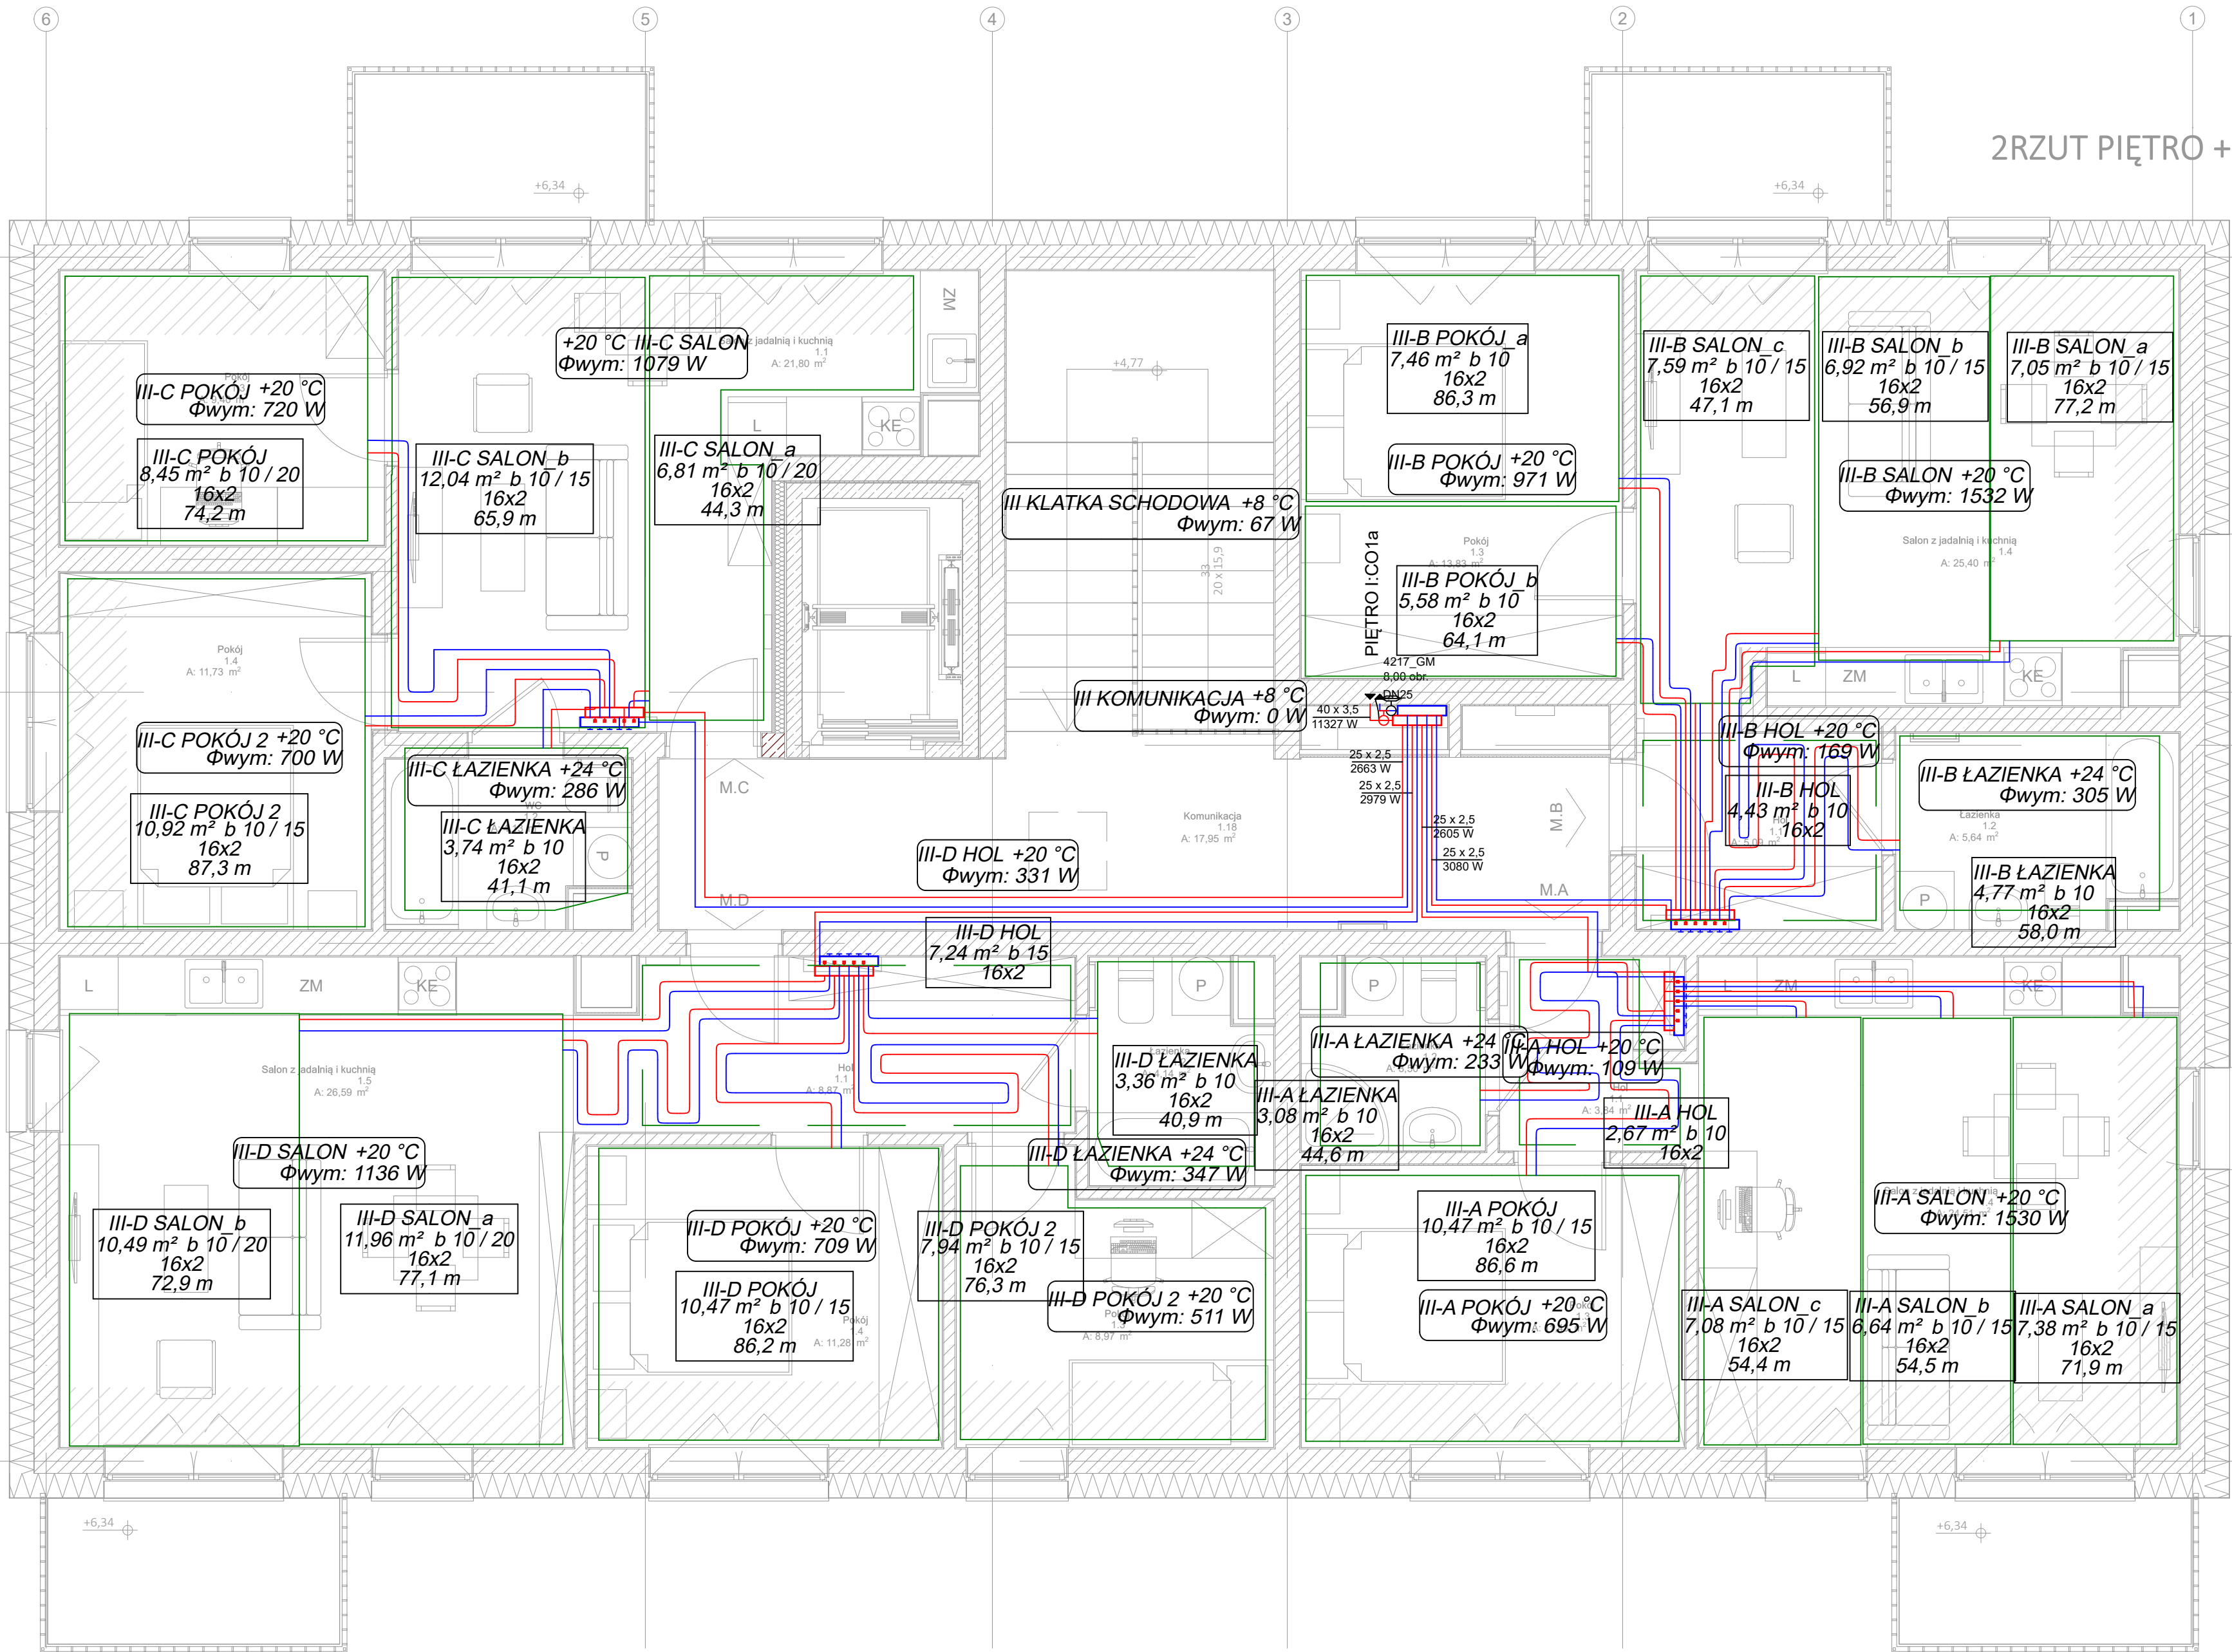

PROJEKT TECHNICZNO  
-WYKONAWCZY



RISER Sp. z o.o.  
ul. Inwalidów Wojennych 8  
43 - 603 Jaworzno  
KRS 0000242469  
NIP: 632-18-93-938  
REGON: 240153568

|                             |   |
|-----------------------------|---|
| TEMAT PROJEKTU:             | Projekt techniczno-wykonawczy dwóch budynków mieszkalnych wielorodzinnych wraz z instalacjami W., KS., KD., E., TT., C.O., parkingu oraz zbiornika bezodpływowego na wody opadowe |
| TEMAT RYSUNKU:              | Instalacja centralnego ogrzewania - budynek 2 - rzut II piętra  |
| ADRES INWESTYCJI:           | Działka nr 196/5 przy ul. Krasickiego, Krupski Młyn   |
| INWESTOR:                   | SIM ŚLĄSK PÓŁNOC Sp z o.o.<br>ul. Pasieczna 2, 42-700 Lubliniec   |
| PROJEKTANT BR. SANITARNA:   | mgr inż. Michałina Zachariasz-Rusinek<br>upr. nr SLK/9322/PWBS/20   |
| SPRAWDZAJĄCY BR. SANITARNA: | mgr inż. Maciej Krzakała<br>nr upr. SLK/0283/PWBS/22  |

|                 |                             |             |             |
|-----------------|-----------------------------|-------------|-------------|
| NR PROJ. PRO034 | DATA OPRACOWANIA 09.07.2024 | SKALA: 1:50 | NR RYS. C06 |
|-----------------|-----------------------------|-------------|-------------|

PROJEKT JEST WŁASNOŚCIĄ RISER Sp. z o.o. I OBIEKT JEST PRAWEM AUTORSKIM.